

Nr:

Zmiana:


Data:

Podpis:

MASZT TYPOWY M750-36 H=36m

Mauryców 17, gm. Zelów, pow. betchatowski

RZUT PRZYZIEMIA 1:100

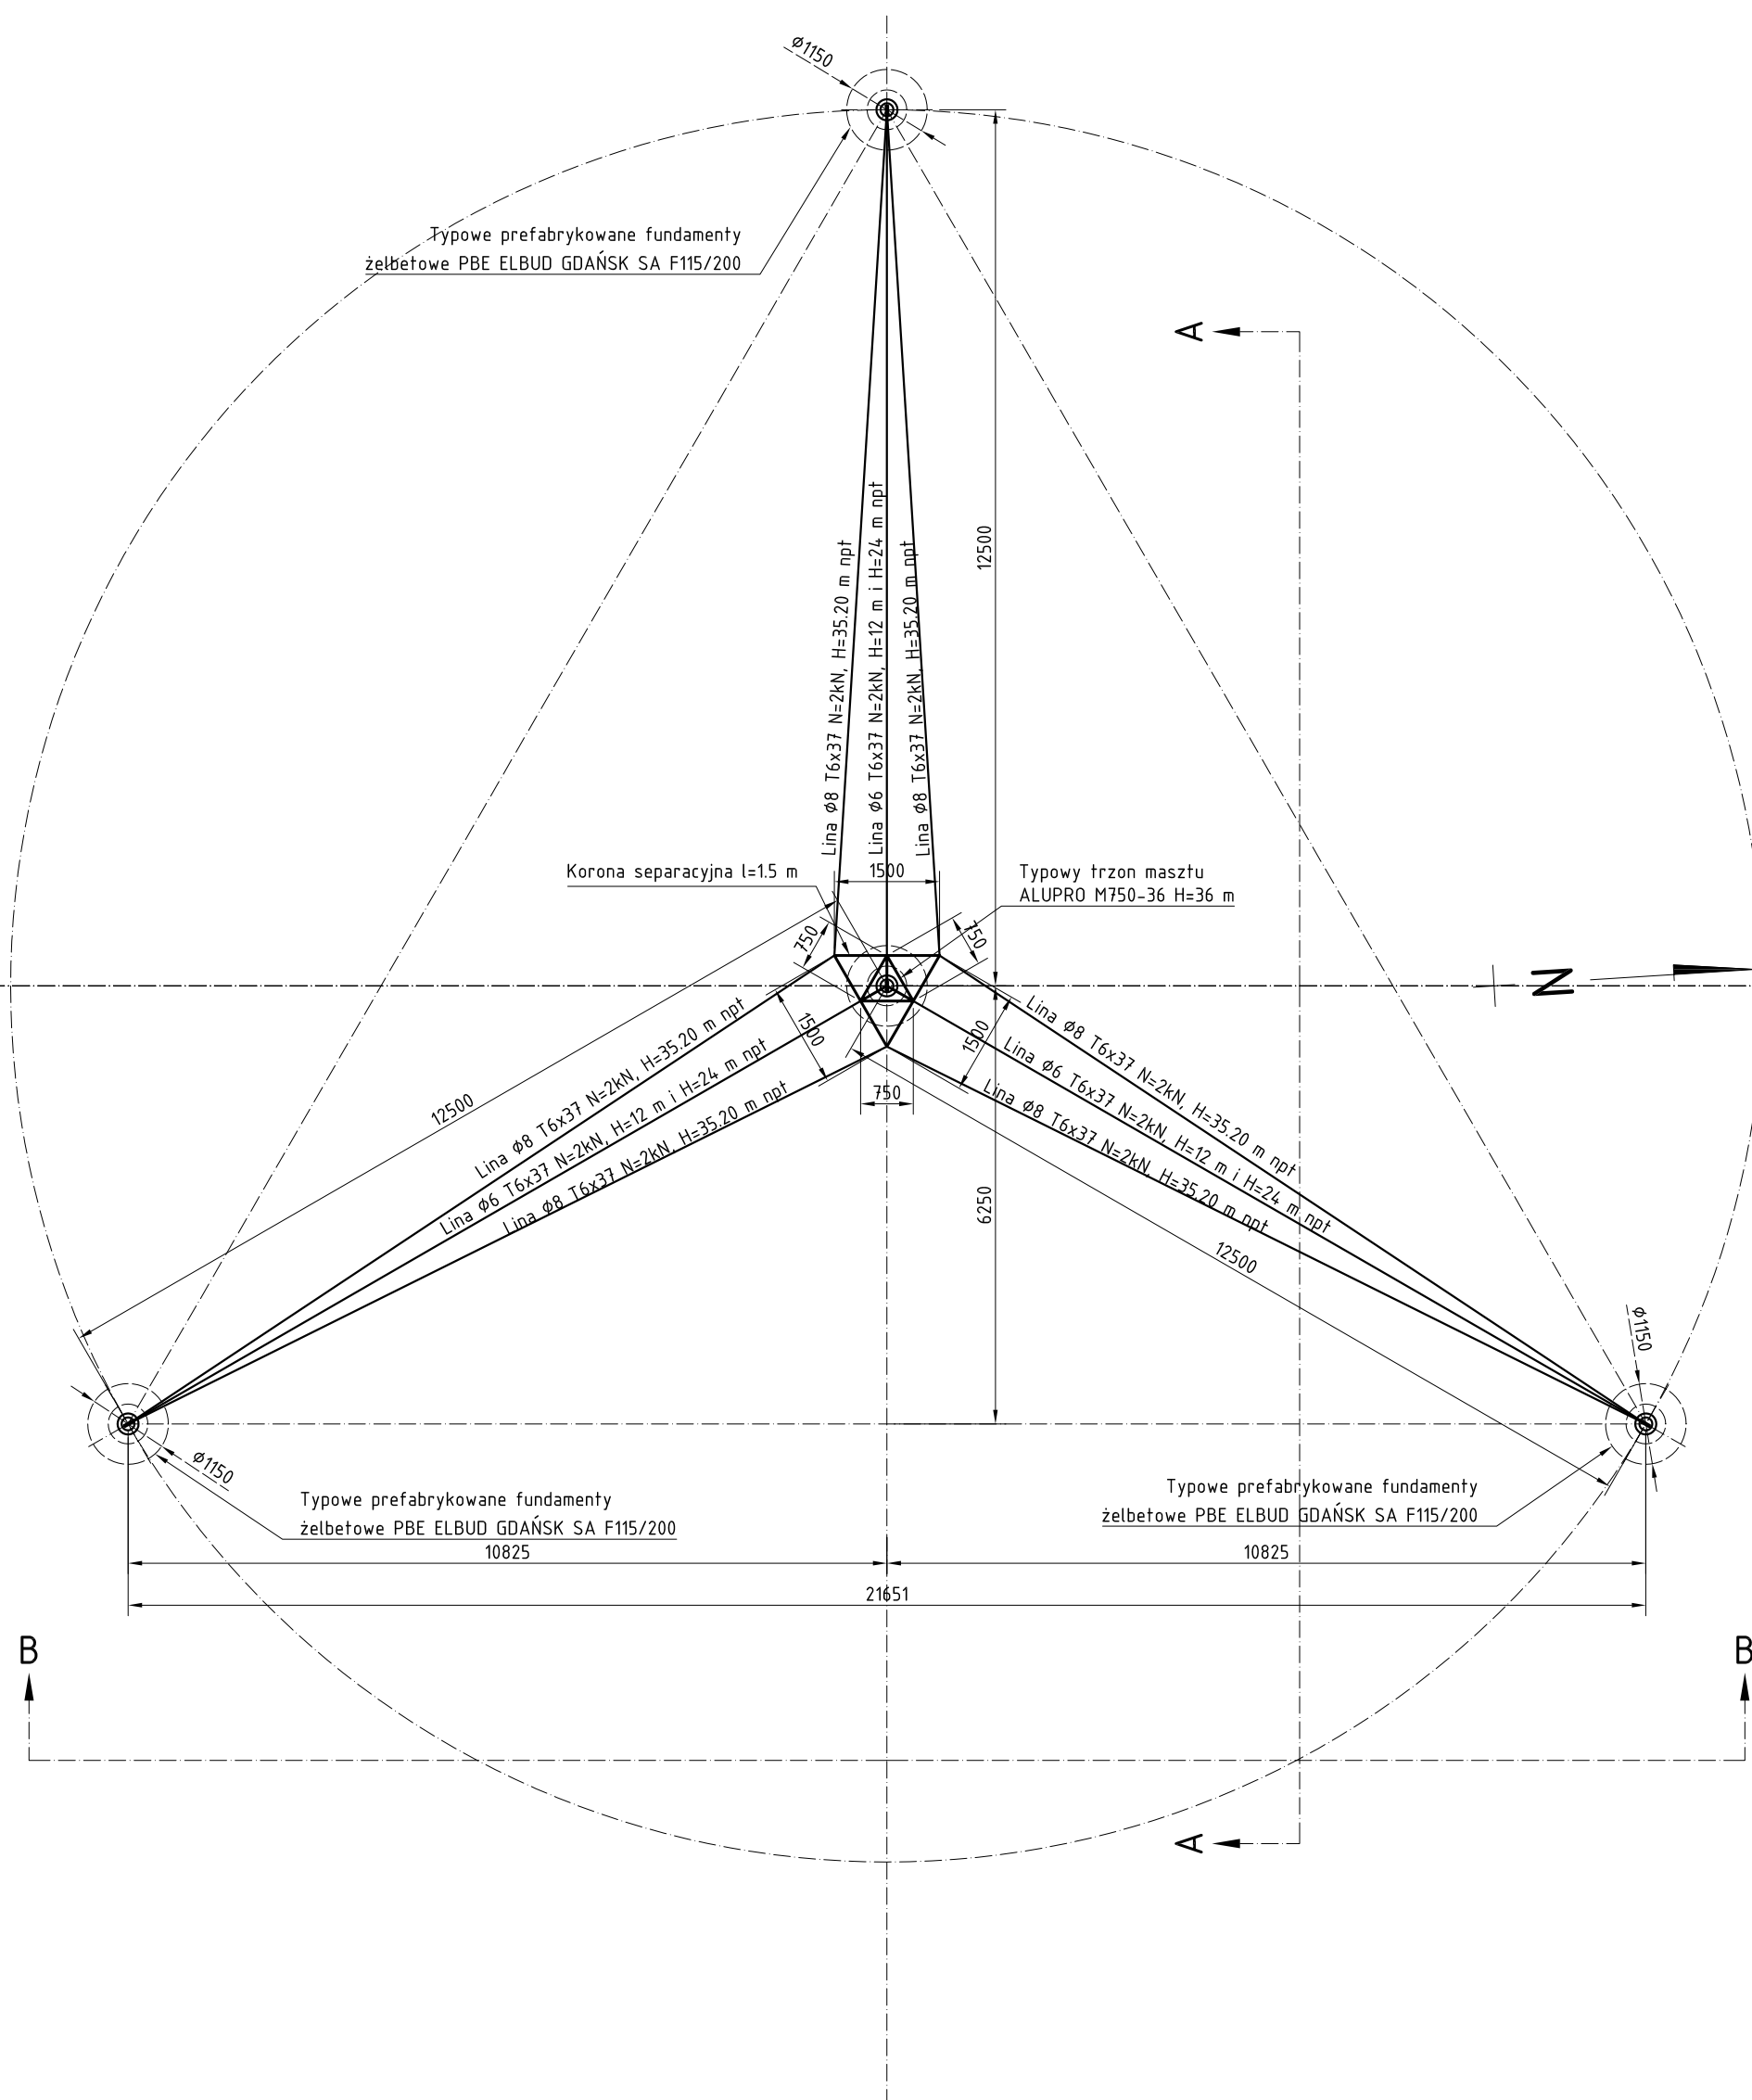

BRI SCANTEL mgr inż. Piotr Kopczyński, 77-100 BYTÓW - Rzepnica, ul. Chrobrego 14 A, tel. 501-390-159

Inwestor: GRANET Marcin Grabowski, 97-425 Zelów, Mauryców 17, dz. nr 6

Data:
15/05/2012

Inwestycja: MASZT M750-36 H=36 m WZ-I

Skala:
1:100

Adres obiektu: Sromutka-Mauryców, dz. nr 6, woj. łódzkie, pow. betchatowski, gm. Zelów

Projektował: mgr inż. Piotr A. Kopczyński; POM/0343/PWOK/09
upr. bud. w specj. konstrukcyjno - budowlanej bez ograniczeń

Nr rysunku:


Sprawdził: inż. Bogdan Kopczyński; GT-8346-43/76
upr. bud. w specj. konstrukcyjno - budowlanej bez ograniczeń

2

RZUT PRZYZIEMIA

MASZT TYPOWY M750-36 H=36m
Mauryców 17, gm. Zelów, pow. betchański

WIDOK PIONOWY A-A 1:125

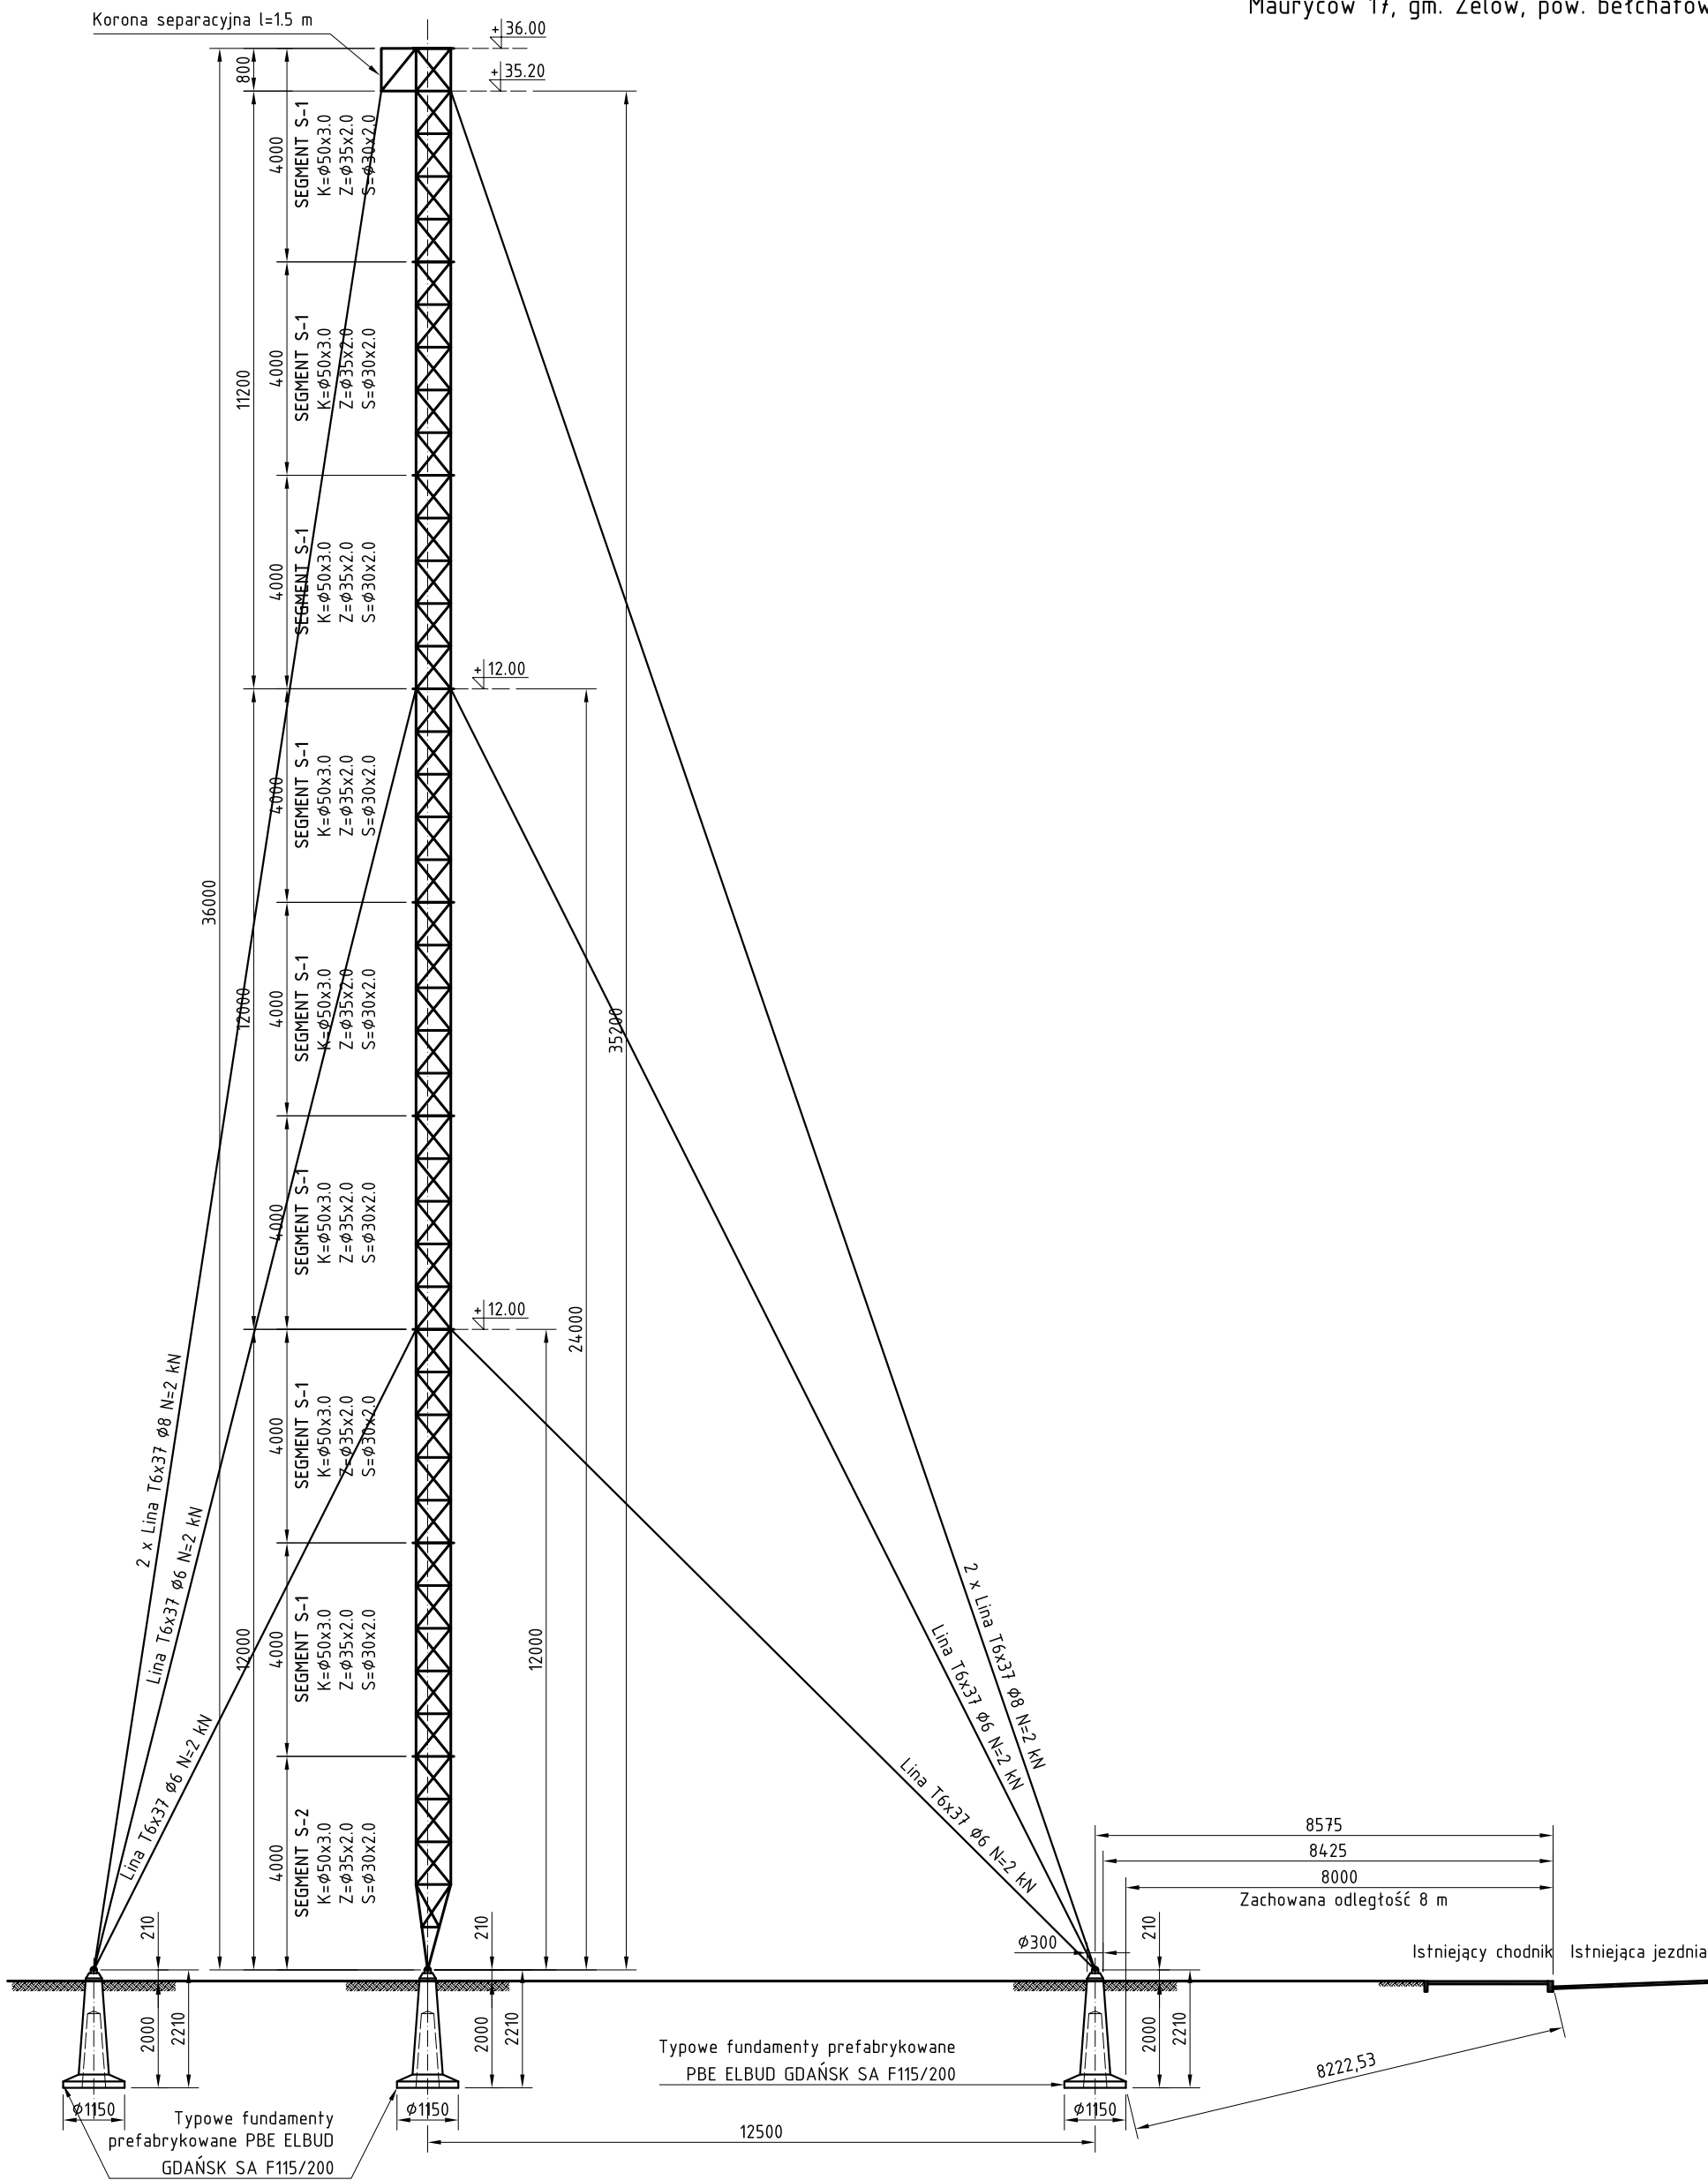

BRI SCANTEL mgr inż. Piotr Kopczyński, 77-100 BYTÓW - Rzepnica, ul. Chrobrego 14 A, tel. 501-390-159		
Inwestor:	GRANET Marcin Grabowski, 97-425 Zelów, Mauryców 17, dz. nr 6	Data: 15/05/2012
Inwestycja:	MASZT M750-36 H=36 m WZ-I	Skala: 1:125
Adres obiektu:	Sromutka-Mauryców, dz. nr 6, woj. łódzkie, pow. betchański, gm. Zelów	Nr rysunku: 3
Projektował:	mgr inż. Piotr A. Kopczyński; POM/0343/PWOK/09 upr. bud. w specj. konstrukcyjno - budowlanej bez ograniczeń	
Sprawdził:	inż. Bogdan Kopczyński; GT-8346-43/76 upr. bud. w specj. konstrukcyjno - budowlanej bez ograniczeń	

WIDOK PIONOWY A-A

Nr:

Zmiana:


Data:

Podpis:

WIDOK PIONOWY B-B 1:125

MASZT TYPOWY M750-36 H=36m

Mauryców 17, gm. Zelów, pow. betchatowski

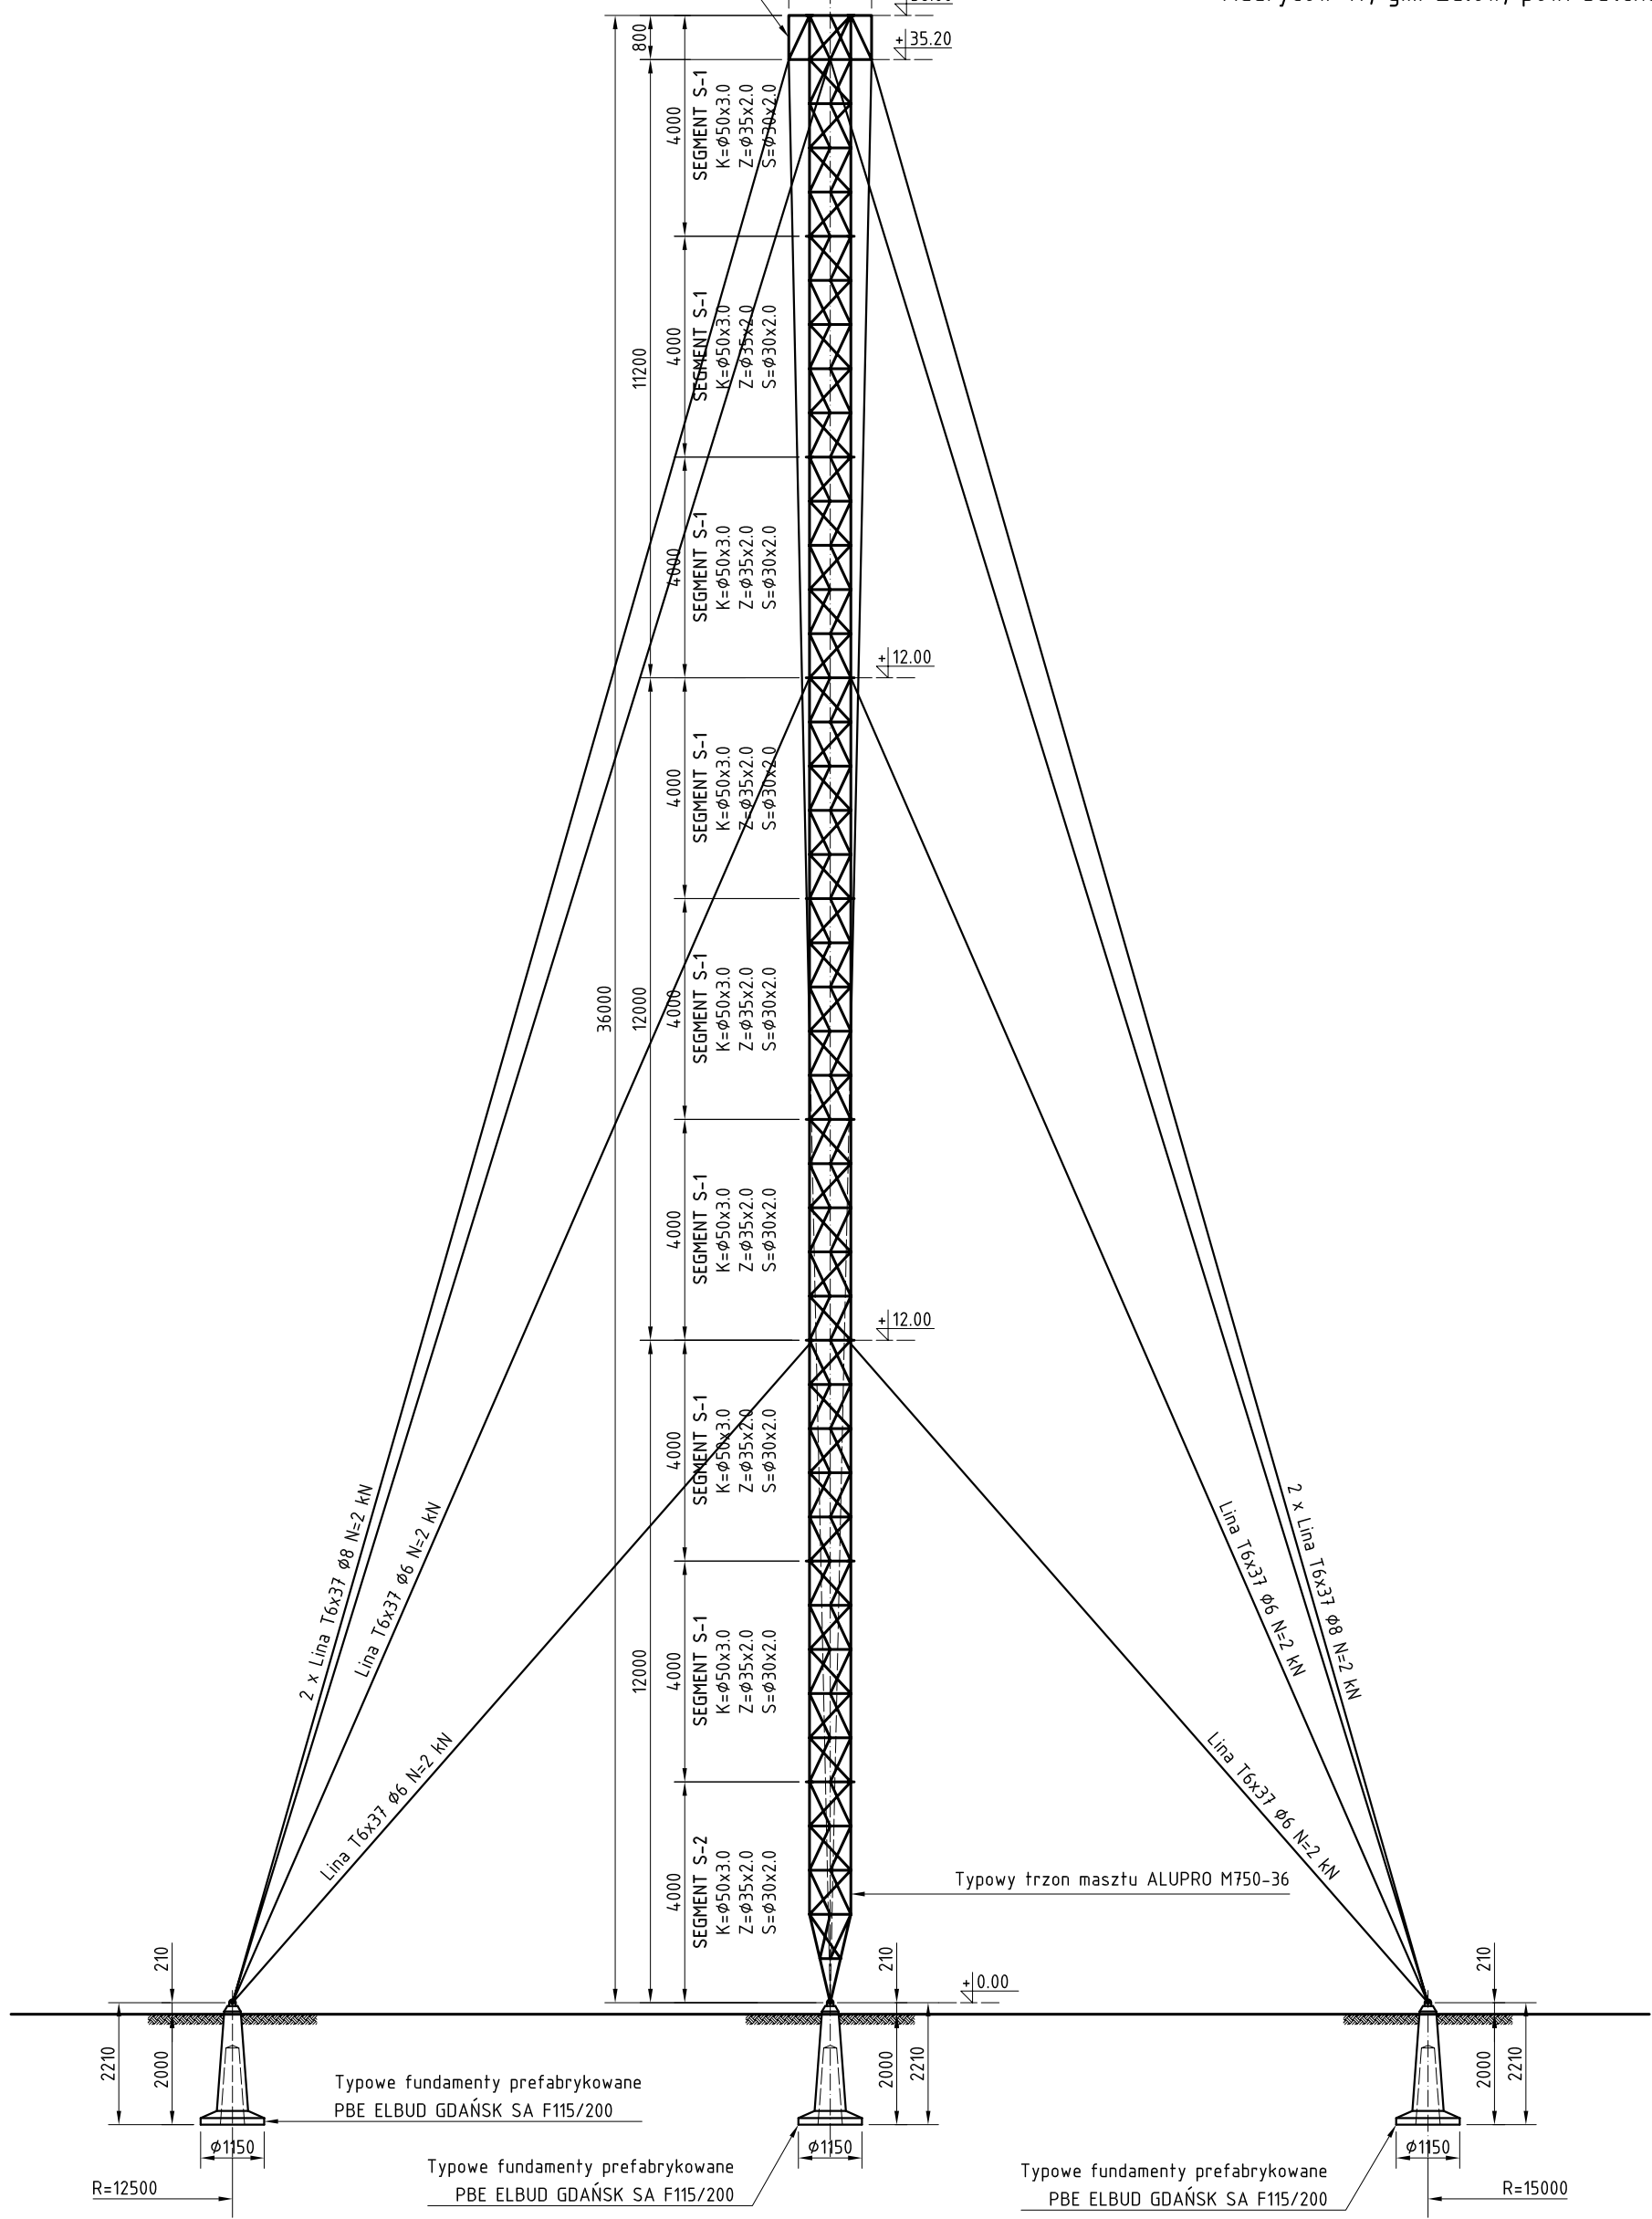

BRI SCANTEL mgr inż. Piotr Kopczyński, 77-100 BYTÓW - Rzepnica, ul. Chrobrego 14 A, tel. 501-390-159		
Inwestor:	GRANET Marcin Grabowski, 97-425 Zelów, Mauryców 17, dz. nr 6	Data: 15/05/2012
Inwestycja:	MASZT M750-36 H=36 m WZ-I	Skala: 1:125
Adres obiektu:	Sromutka-Mauryców, dz. nr 6, woj. łódzkie, pow. betchatowski, gm. Zelów	Nr rysunku: 4
Projektował:	mgr inż. Piotr A. Kopczyński; POM/0343/PWOK/09 upr. bud. w specj. konstrukcyjno - budowlanej bez ograniczeń	
Sprawdził:	inż. Bogdan Kopczyński; GT-8346-43/76 upr. bud. w specj. konstrukcyjno - budowlanej bez ograniczeń	

WIDOK PIONOWY B-B