
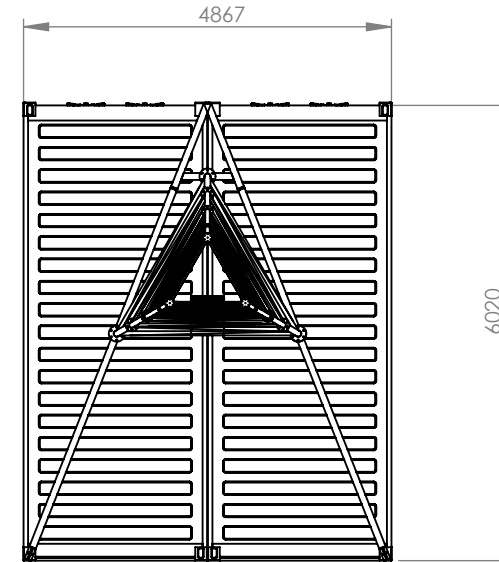
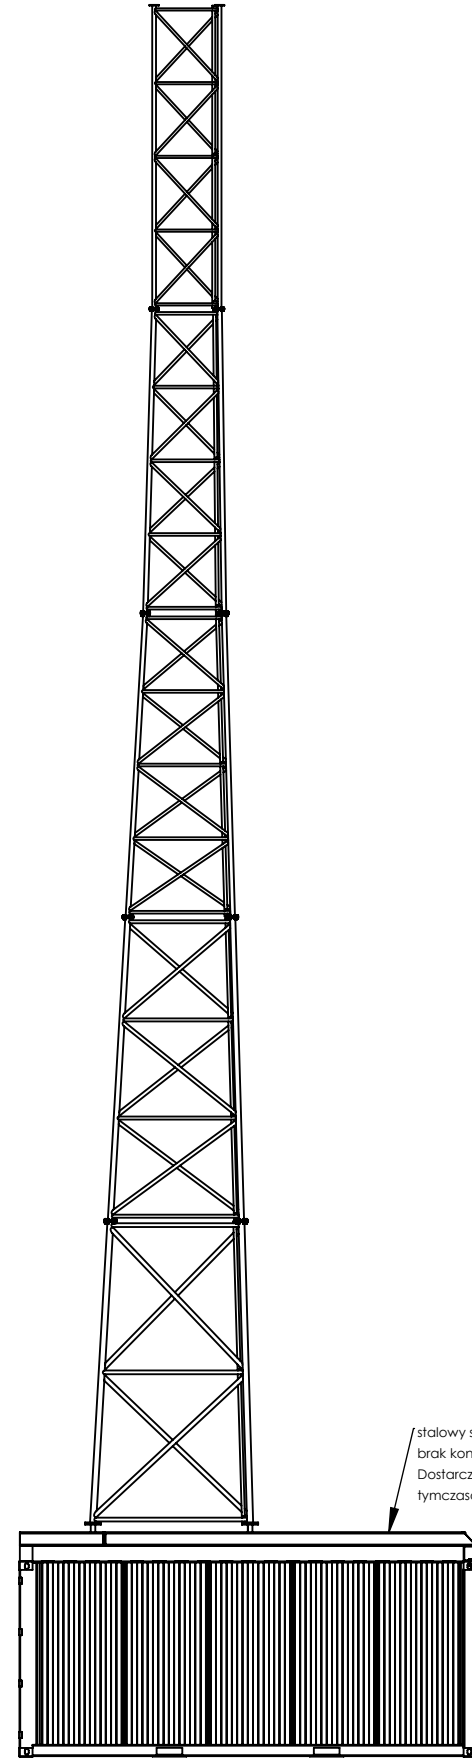


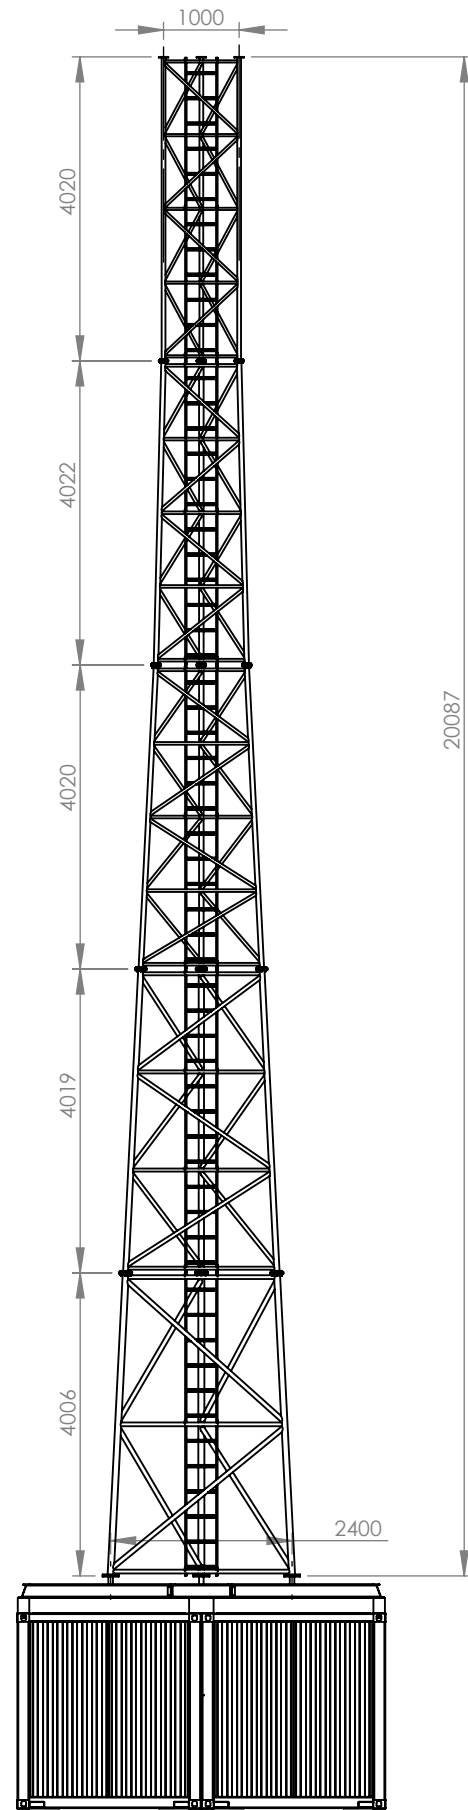


Przeznaczenie:

Wieża T1000-20 z drabiną włączową osadzona na dedykowanej subkonstrukcji dla tymczasowych instalacji radiowych dla dużych budow, imprez masowych, w portach, obiektach sportowych, lub wszędzie tam gdzie premanentne związanie z gruntem nie jest możliwe (przyczyny własnościowe, uwarunkowania planu zagospodarowania przestrzennego, grunty nie nadajcy się do fundamentowania itp). Rozwiązanie korzysta ze standardowych kontenerów morskich co znacząco obniża koszt uruchomienia instalacji. Rozwiązanie nie ingeruje w żaden sposób w strukturę kontenerów co powoduje że można je wynajmować, lub po okresie eksploatacji sprzedać. Zatem użycia kontenerów jest też możliwość umiejscowienia serwerowni in situ bez konieczności ponoszenia dodatkowych kosztów na obiekty oraz okablowanie.

Specyfikacja:

- Wieża T1000-20 produkcji Alupro (z drabiną włączową)
- Dopuszczalne obciążenie antenami 1,5 m2 na szczycie (w I strefie wiatrowej, $V_b=24$ m/s)
- Kompatybilność z wszystkimi akcesoriami wieżowymi Alupro do serii T1000
- Wygoda transportu, elementy montażowe nie przekraczają 5,25 metra długości
- Masa wieży 210 kg
- Masa subkonstrukcji stalowej 480 kg

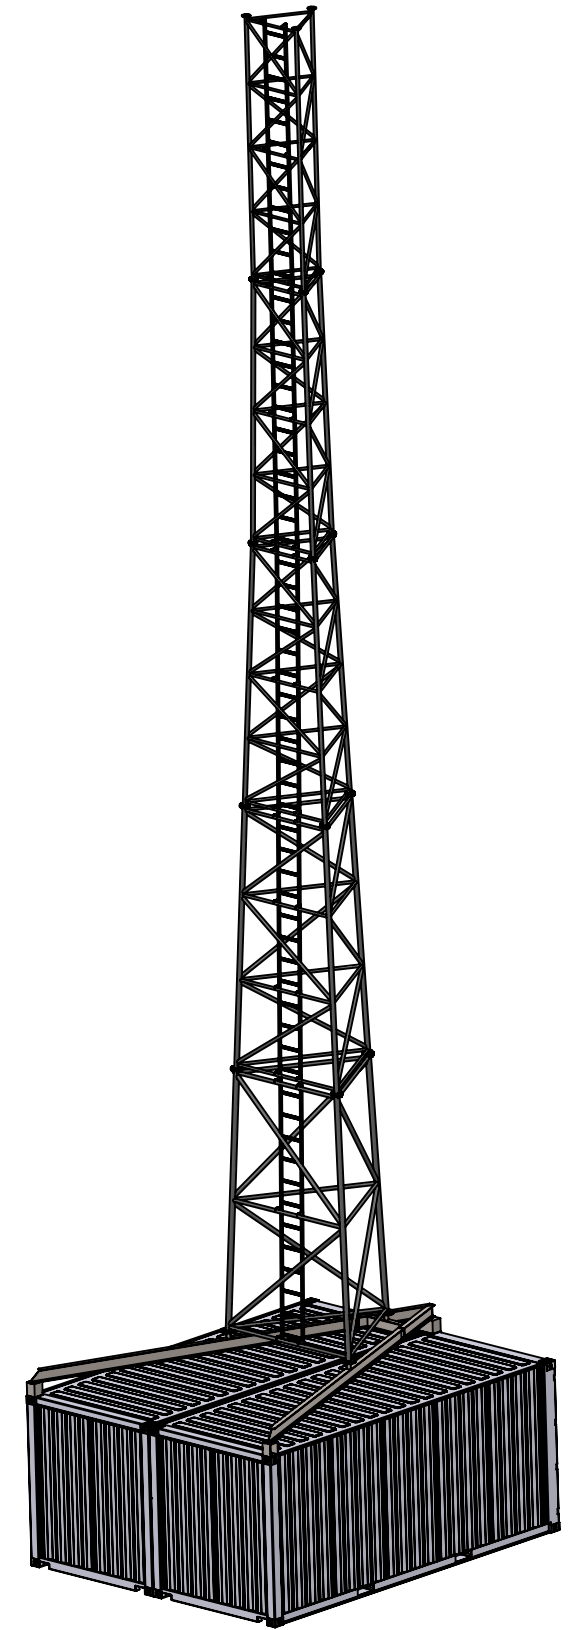

CHYBA ŻE OKREŚLONO INACZEJ: WYMIARY SĄ W MILIMETRACH WYKOŃCZENIE POWIERZCHNI: TOLERANCJE: LINIOWA: KĄTOWA:		WYKOŃCZENIE: surowe alu stal ocynk ogniowy		STEP OSTRE KRAWĘDZIE	NIE SKALUJ RYSUNKU	POPRAWKA
NARYS.		IMIĘ I NAZWISKO	PODPIS	DATA	TYTUŁ: T1000-20 Balastowo na 2 kontenerach morskich karta katalogowa	
SPRAWDZ.						
ZATWIER.						
WYPROD.						
Z.JAKOŚCI						
		MATERIAŁ: wieża - aluminium subkonstrukcja - stal			NR RYSUNKU 2022.01.27.02 rev. 1.0	A3
		WAGA: XXX kg			SKALA: 1:200	ARKUSZ 1 Z 1