wysokosc: 12m
szer. trzonu: 500mm
masa konstrukcji: 154kg
masa balastu: ~2400kg
regulacja pionu: +/-10°

Zestaw zawiera:

- kratownica aluminiowa M500
- podpora skosna: 3 szt
- rama balastowa: 3 szt.
- liny stalowe: 1 kpl
- sruby: 1 kpl

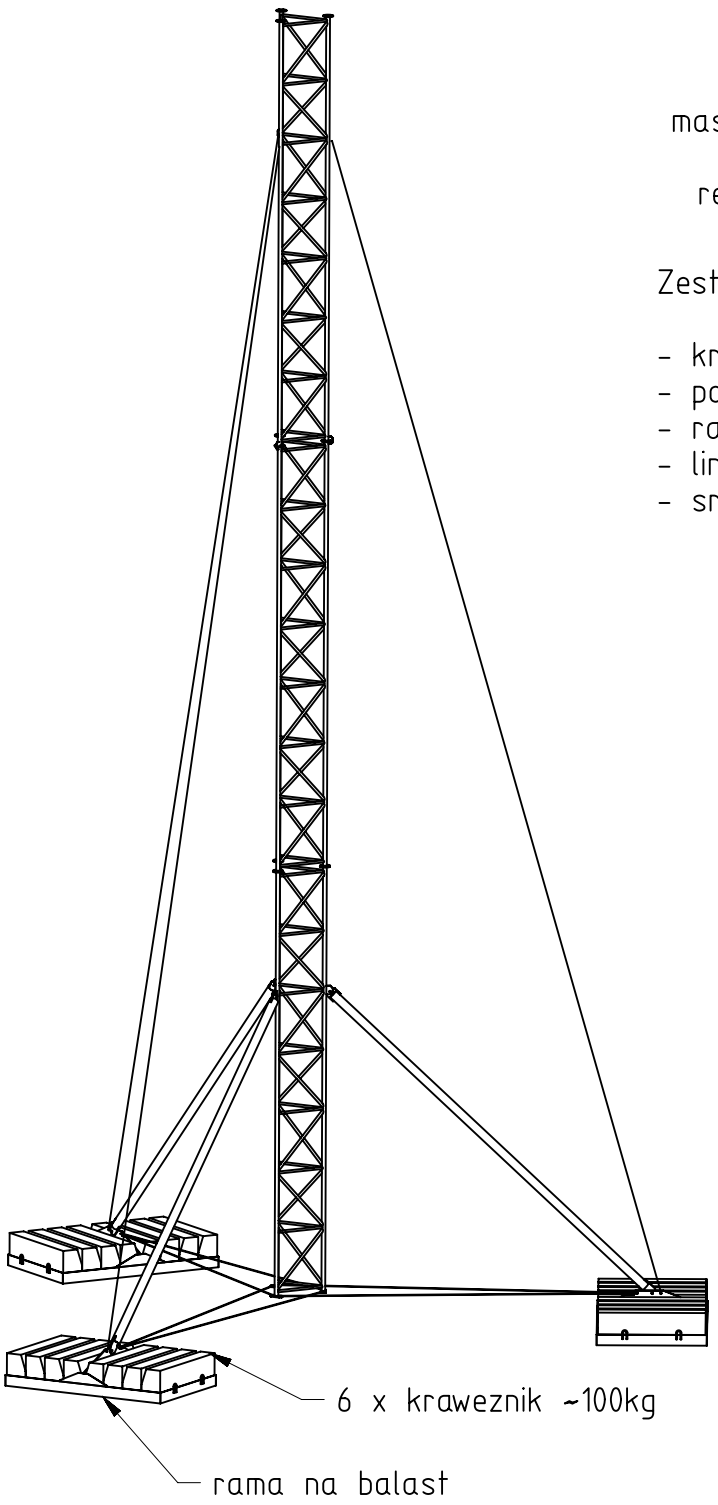


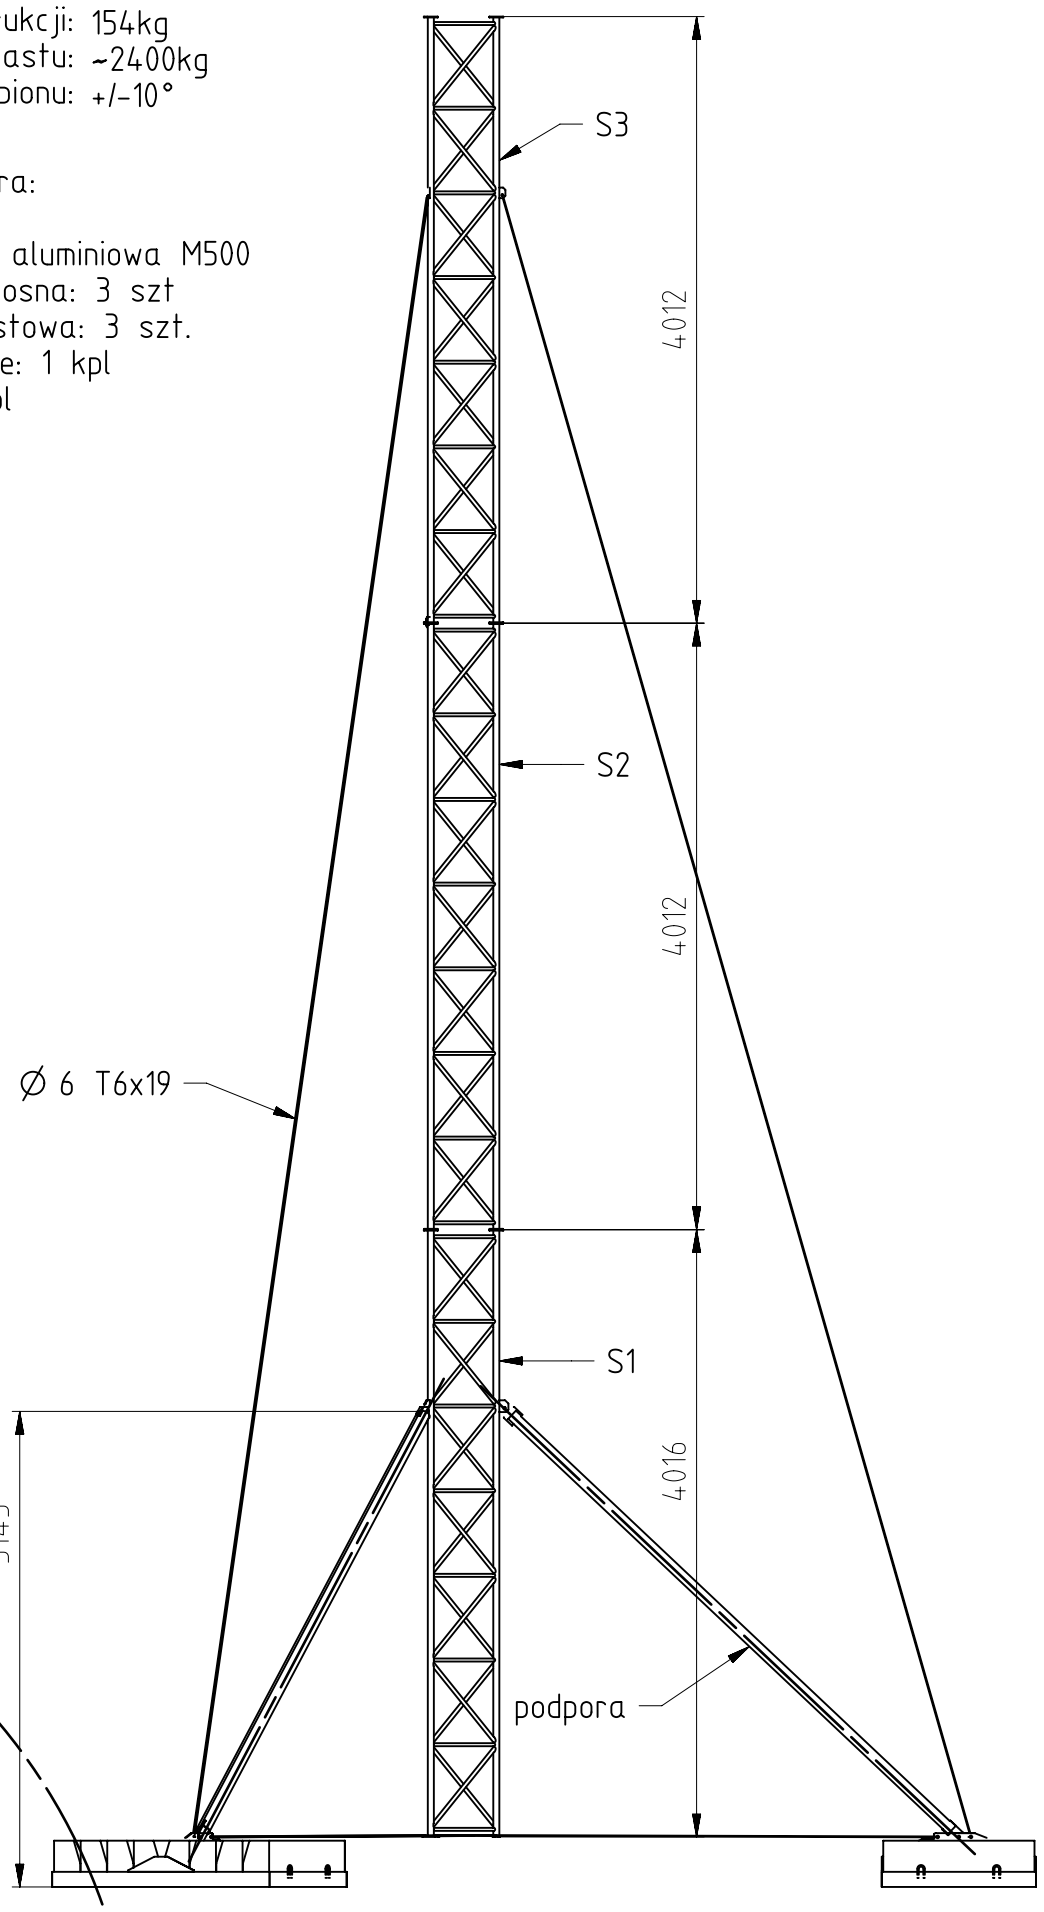


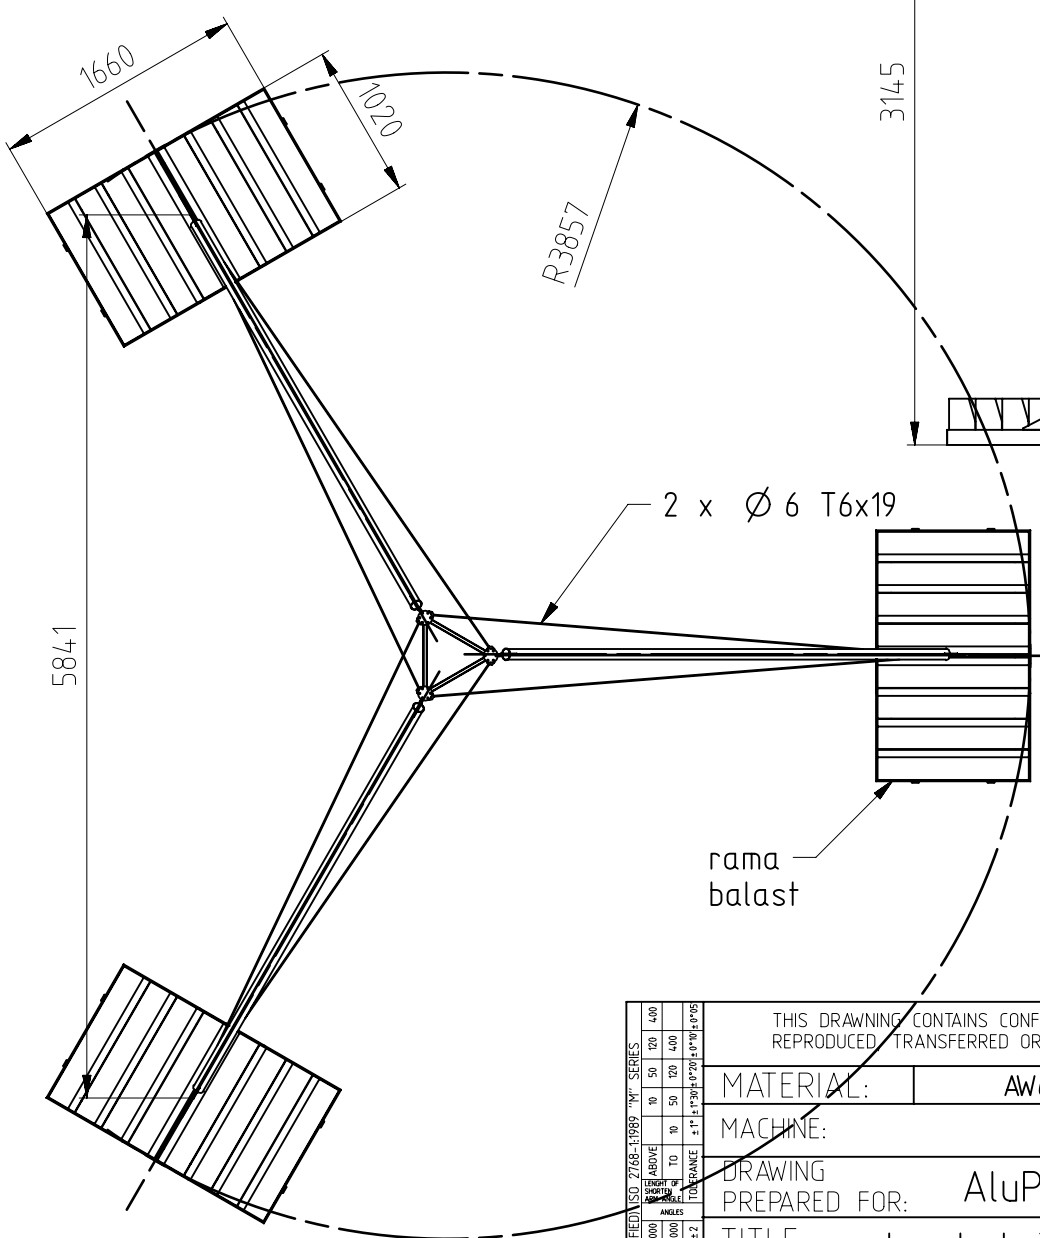


Uwagi:

- maszt instalowac na dachach budynkow plaskich lub o maksymalnym kacie nachylenia 5°
- mozliwa instalacja na dachu dwuspadowym (przewieszenie jednej z ramek z bloczkami przez kalenice)
- konstrukcje zlozyc, ustawic na miejscu przeznaczenia i wypionowac
- pionowanie poprzez wydluzania lub skracanie podpor poziomych
- obciazac krawieznikami x 24szt.
- balast zabezpieczyc pasami stalowymi.

THIS DRAWNING CONTAINS CONFIDENTAL INFORMATION WHICH IS THE PROPERTY OF AluPro S.C. COMPANY. THIS DRAWNING MAY NOT BE REPRODUCED, TRANSFERRED OR USED, OR ITS CONTENTS DISCLOSED WHITOUT THE PRIOR WRITTEN PERMISSION OF AluPro S.C. COMPANY

| | | | | |
|---|---|---|---|---|
| MATERIAL: | AW6063T6 | QUANTITY: | DRAWN BY: | D.Wojciechowski |
| MACHINE: | | 1 | DATE: | 21-09-2016 |
| DRAWING PREPARED FOR: | AluPro | | CHECKED BY: | |
| | | | 3D FILE: | |
| TITLE: | konstrukcja 12m sprezona dla anten telekomunikacyjnych | | SCALE: 1 : 50 | SHEET: 1 of 1 |
| | | | JOB NUMBER: | |
| FIRST ANGLE PROJECTION: | AluPro s.c. | | DRAWING NO°: 2016.09.21.01A | REV: A |

TOLERANCES (UNLESS OTHERWISE SPECIFIED) ISO 2768-1:1989 "M" SERIES

| LINEAR DIMENSIONS ABOVE | TO | TOLERANCE | ANGLES LENGHT OF SHORTER ARM ABOVE | TO | TOLERANCE |
|---|---|---|---|---|---|
| 0.5 | 3 | ± 0.1 | | 10 | ± 1° |
| 3 | 6 | ± 0.1 | 10 | 50 | ± 1°30' |
| 6 | 30 | ± 0.2 | 50 | 120 | ± 0°20' |
| 30 | 120 | ± 0.3 | 120 | 400 | ± 0°10' |
| 120 | 400 | ± 0.5 | 400 | | ± 0°05 |
| 400 | 1000 | ± 0.8 | | | |
| 1000 | 2000 | ± 1.2 | | | |
| 2000 | 4000 | ± 2 | | | |