
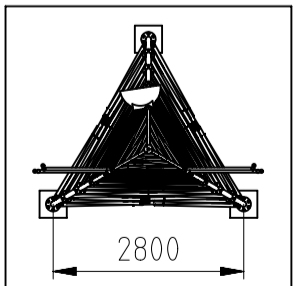


Karta katalogowa

Wieża AluPro typ T1000-24

H=24.0m z odgromnikiem H=7.0m

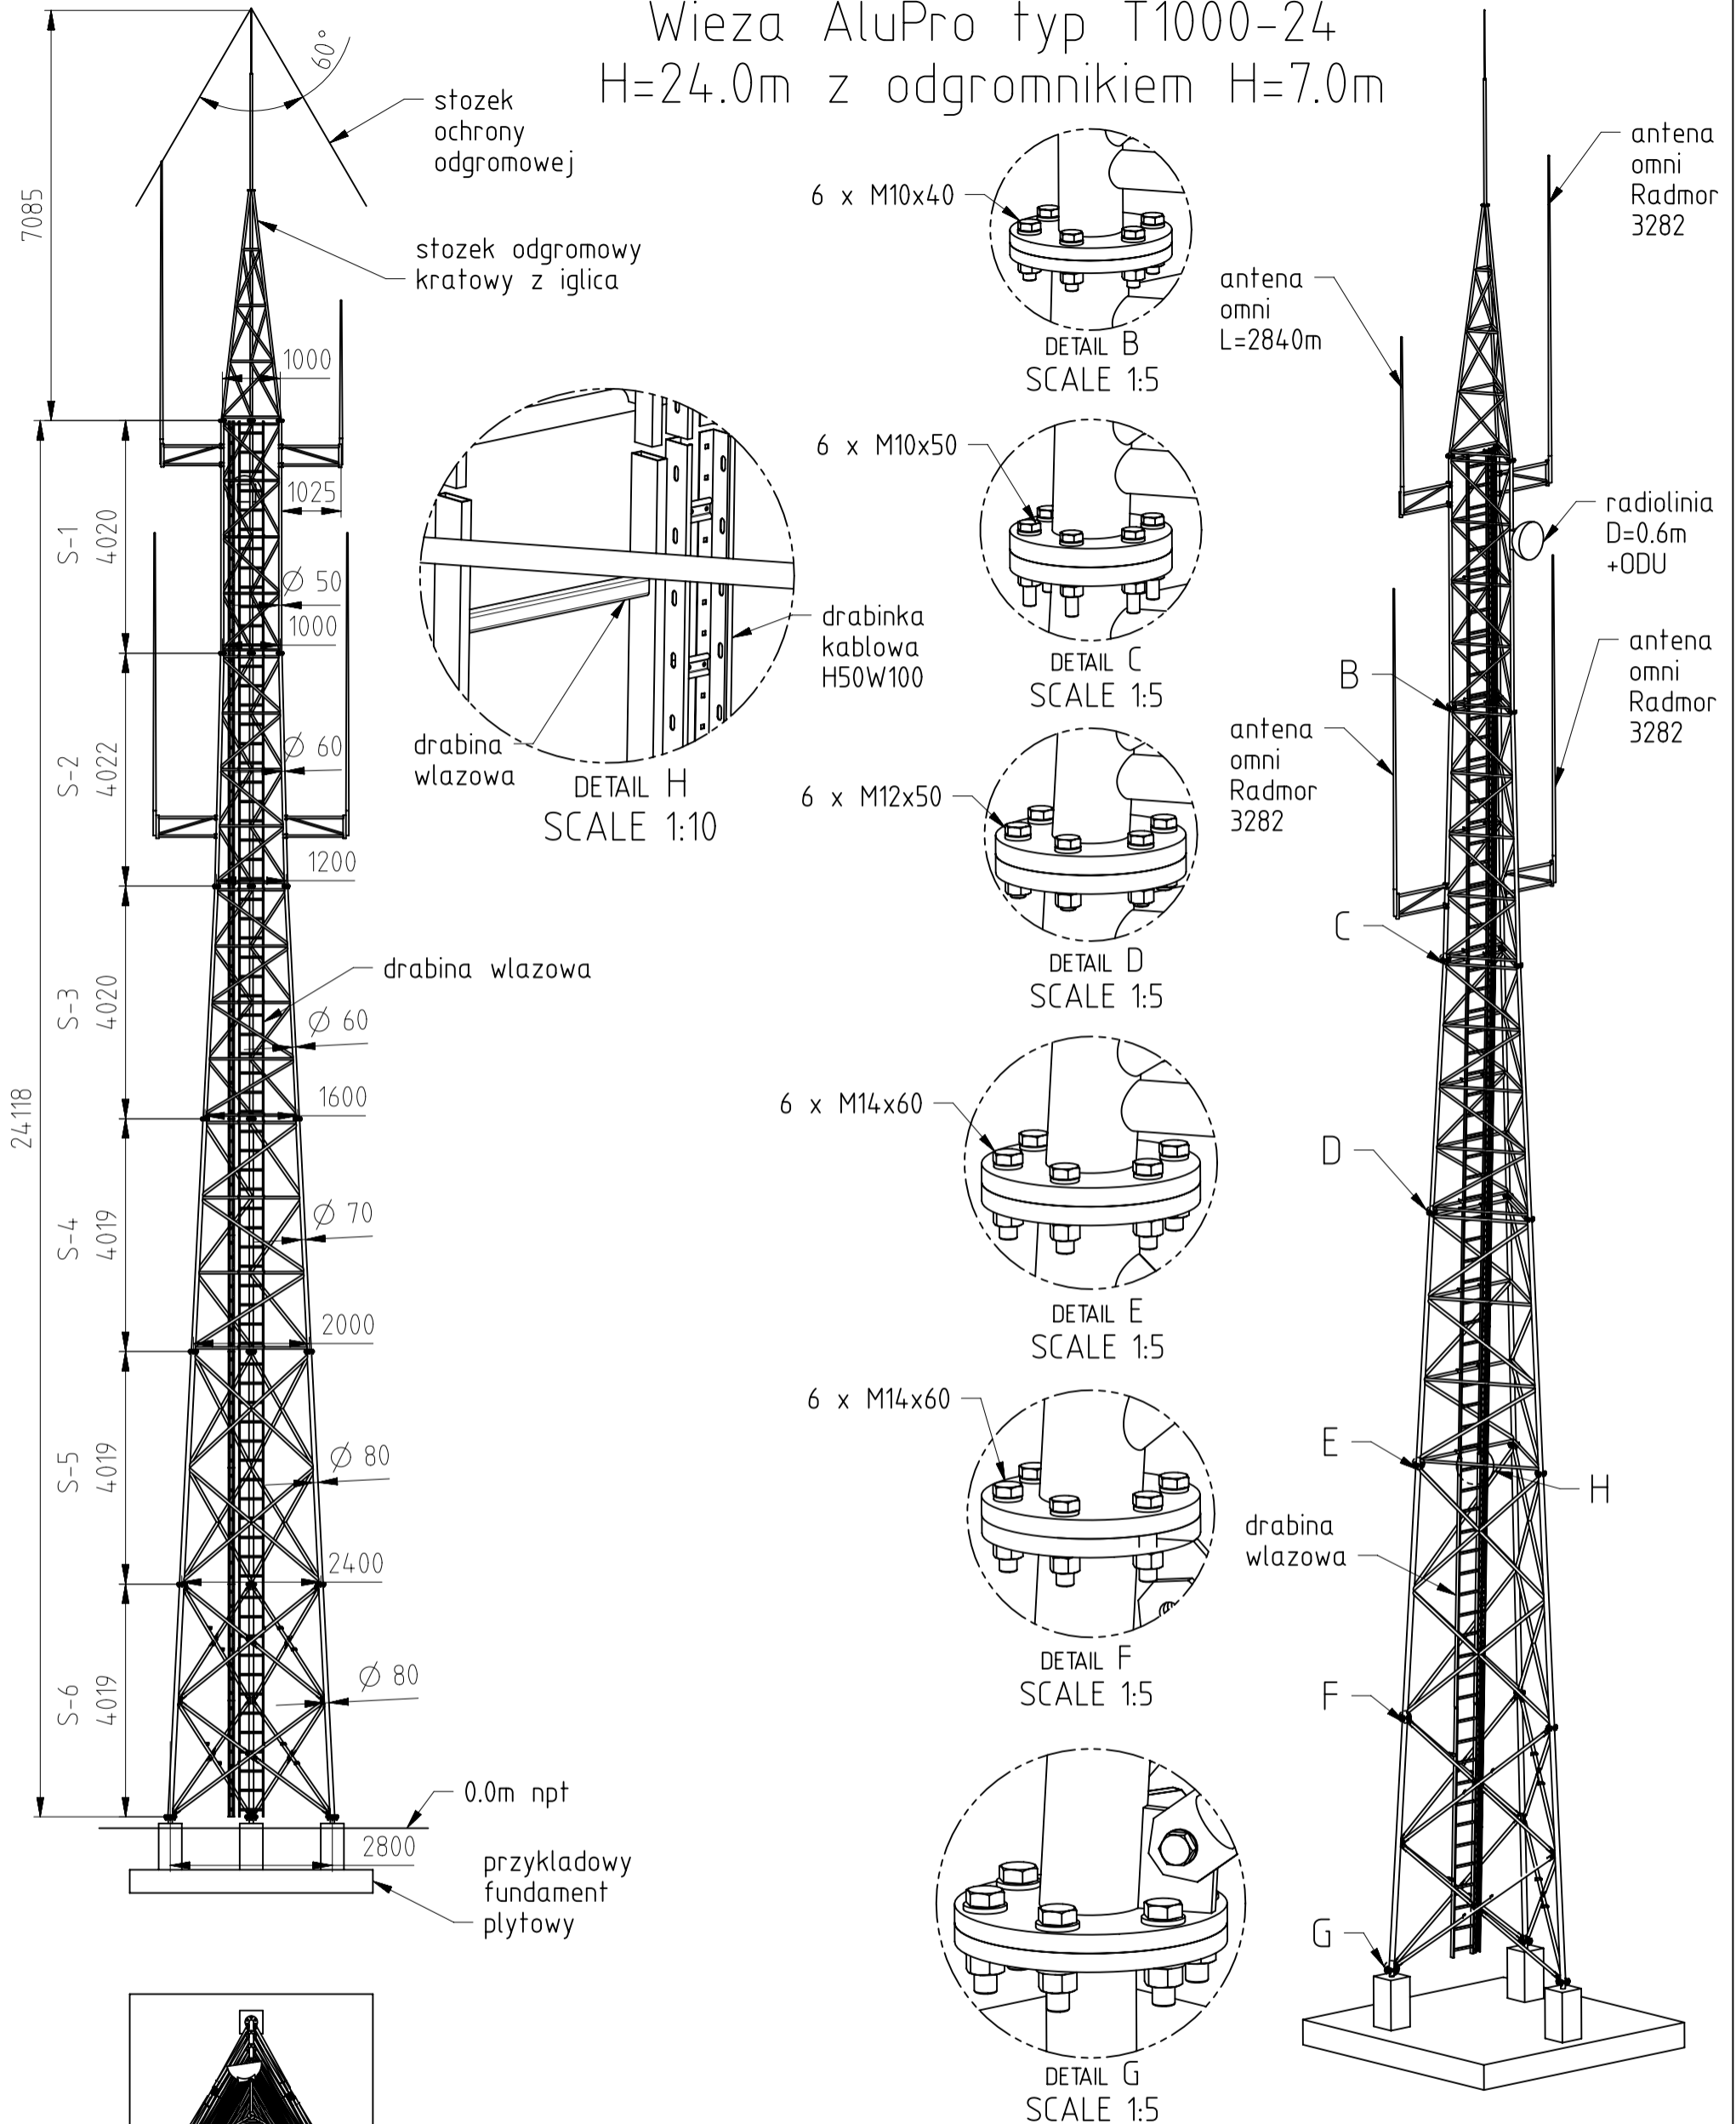

Podstawowe dane:
 Wysokosc: 24.0m
 Ciężar: 358kg
 szer. na szczycie: 1.0m
 szer u podstawy: 2.8m
 maksymalne obciążenie: 1.5m² i strefa wiatr.
 materiał: AW6063T6

<small>TOLERANCES (UNLESS OTHERWISE SPECIFIED): ISO 2768-1/2009 "M" SERIES</small> <small>LINEAR DIMENSIONS</small>				THIS DRAWING CONTAINS CONFIDENTIAL INFORMATION WHICH IS THE PROPERTY OF AluPro S.C. COMPANY. THIS DRAWING MAY NOT BE REPRODUCED, TRANSFERRED OR USED, OR ITS CONTENTS DISCLOSED WITHOUT THE PRIOR WRITTEN PERMISSION OF AluPro S.C. COMPANY			
MATERIAL:		AW6063T6		QUANTITY:		DRAWN BY: D.Wojciechowski	
MACHINE:				DATE:		25/10/2019	
DRAWING PREPARED FOR: AluPro				CHECKED BY:			
TITLE: Karta katalogowa - Wieża AluPro typ T1000-24 z odgromnikiem 7m				3D FILE:		SCALE: 1 : 100	
FIRST ANGLE PROJECTION:				JOB NUMBER:		SHEET: 1 of 1	
AluPro s.c.				DRAWING NO°:		REV: A	
				2019.10.25.01A			