


Karta katalogowa

slup telekomunikacyjny przylaczeniowy

AluPro typ T500-12 H=12.0m

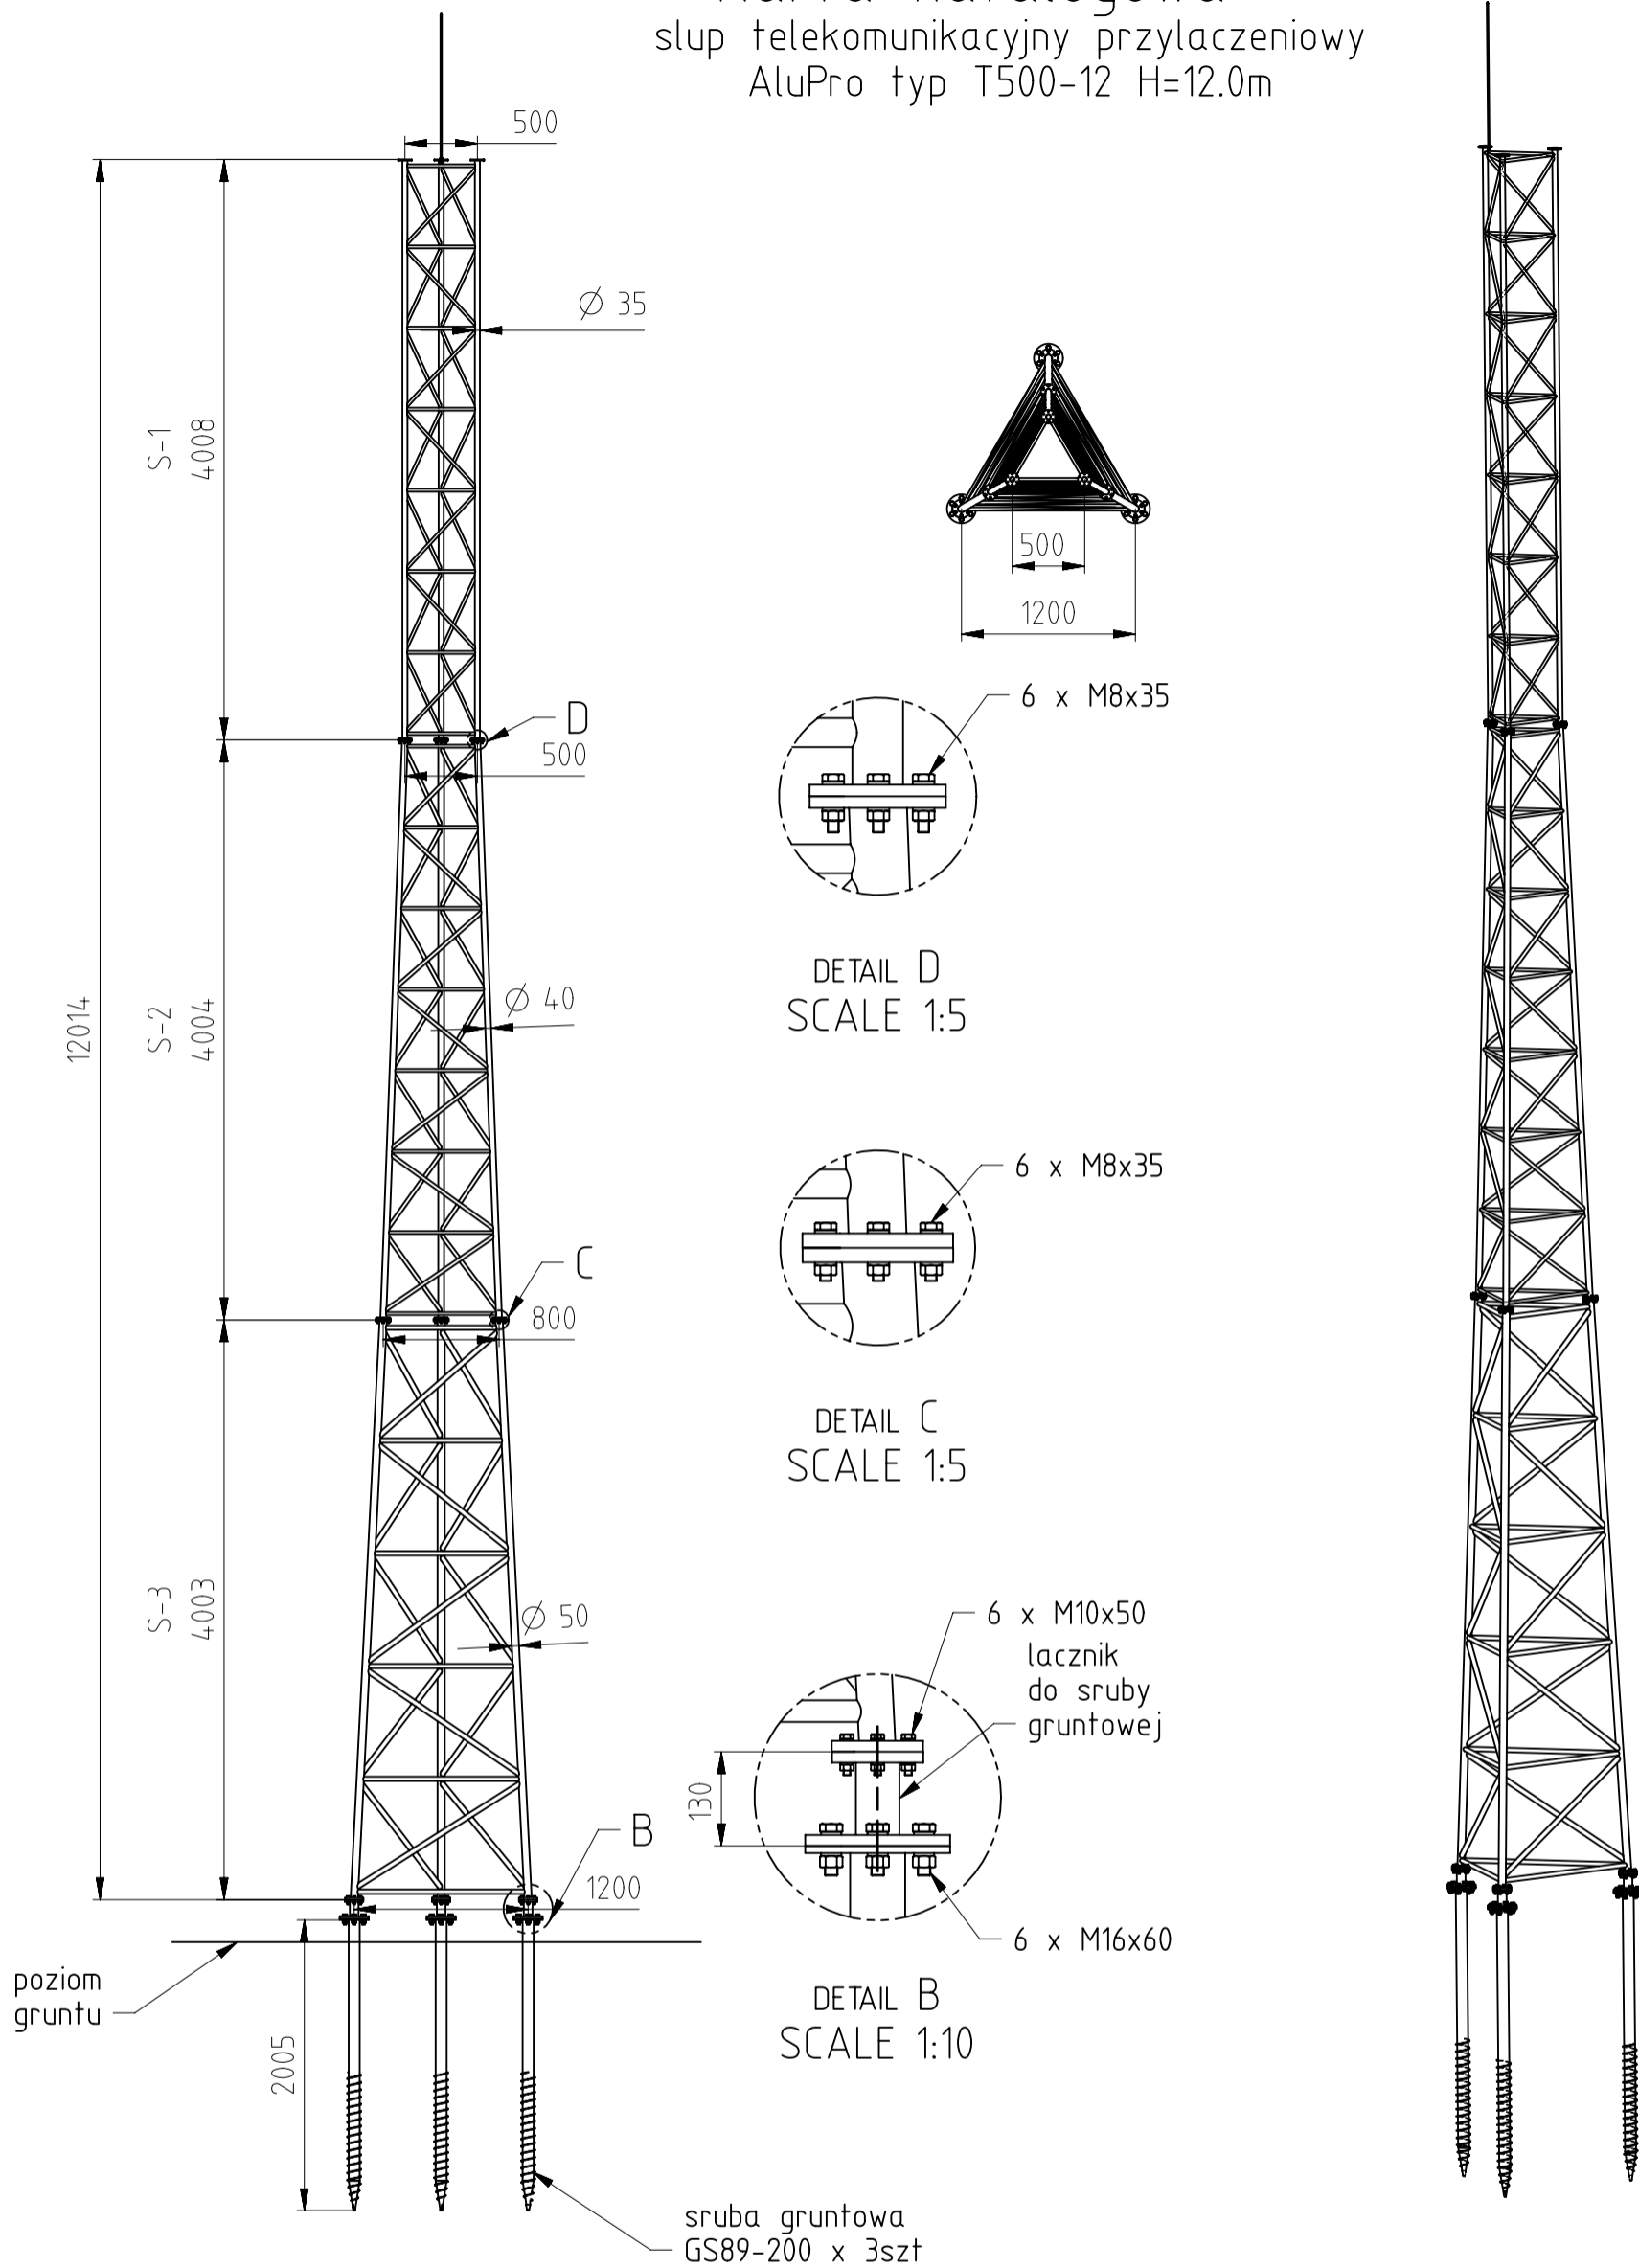

Podstawowe parametry techniczne:

wysokosc: 12.0m
 ciezar: 69kg
 dop. obciazenie: 0.5m anten
 w I strefie wiatrowej
 szer. podstawy: 1.2m
 szer. na szczycie: 0.5m
 material: stop aluminium

<small>TOLERANCES (UNLESS OTHERWISE SPECIFIED): ISO 2768-1/2001 "M" SERIES</small> <small>LINEAR DIMENSIONS</small>				THIS DRAWING CONTAINS CONFIDENTIAL INFORMATION WHICH IS THE PROPERTY OF AluPro S.C. COMPANY. THIS DRAWING MAY NOT BE REPRODUCED, TRANSFERRED OR USED, OR ITS CONTENTS DISCLOSED WITHOUT THE PRIOR WRITTEN PERMISSION OF AluPro S.C. COMPANY			
MATERIAL: ALU		QUANTITY:		DRAWN BY: D.Wojciechowski			
MACHINE:				DATE: 03-06-2017			
DRAWING PREPARED FOR: AluPro				CHECKED BY:			
TITLE: Slup telekomunikacyjny przylaczeniowy AluPro typ T500-12				3D FILE:			
FIRST ANGLE PROJECTION:				SCALE: 1 : 50			
AluPro s.c.				SHEET: 1 of 1			
				JOB NUMBER:			
				DRAWING NO°: 2017.06.05.01A			
				REV: A			