Karta katalogowa
Wieża stalowa typowa H=50m AluPro

WIDOK PIONOWY
6:1000

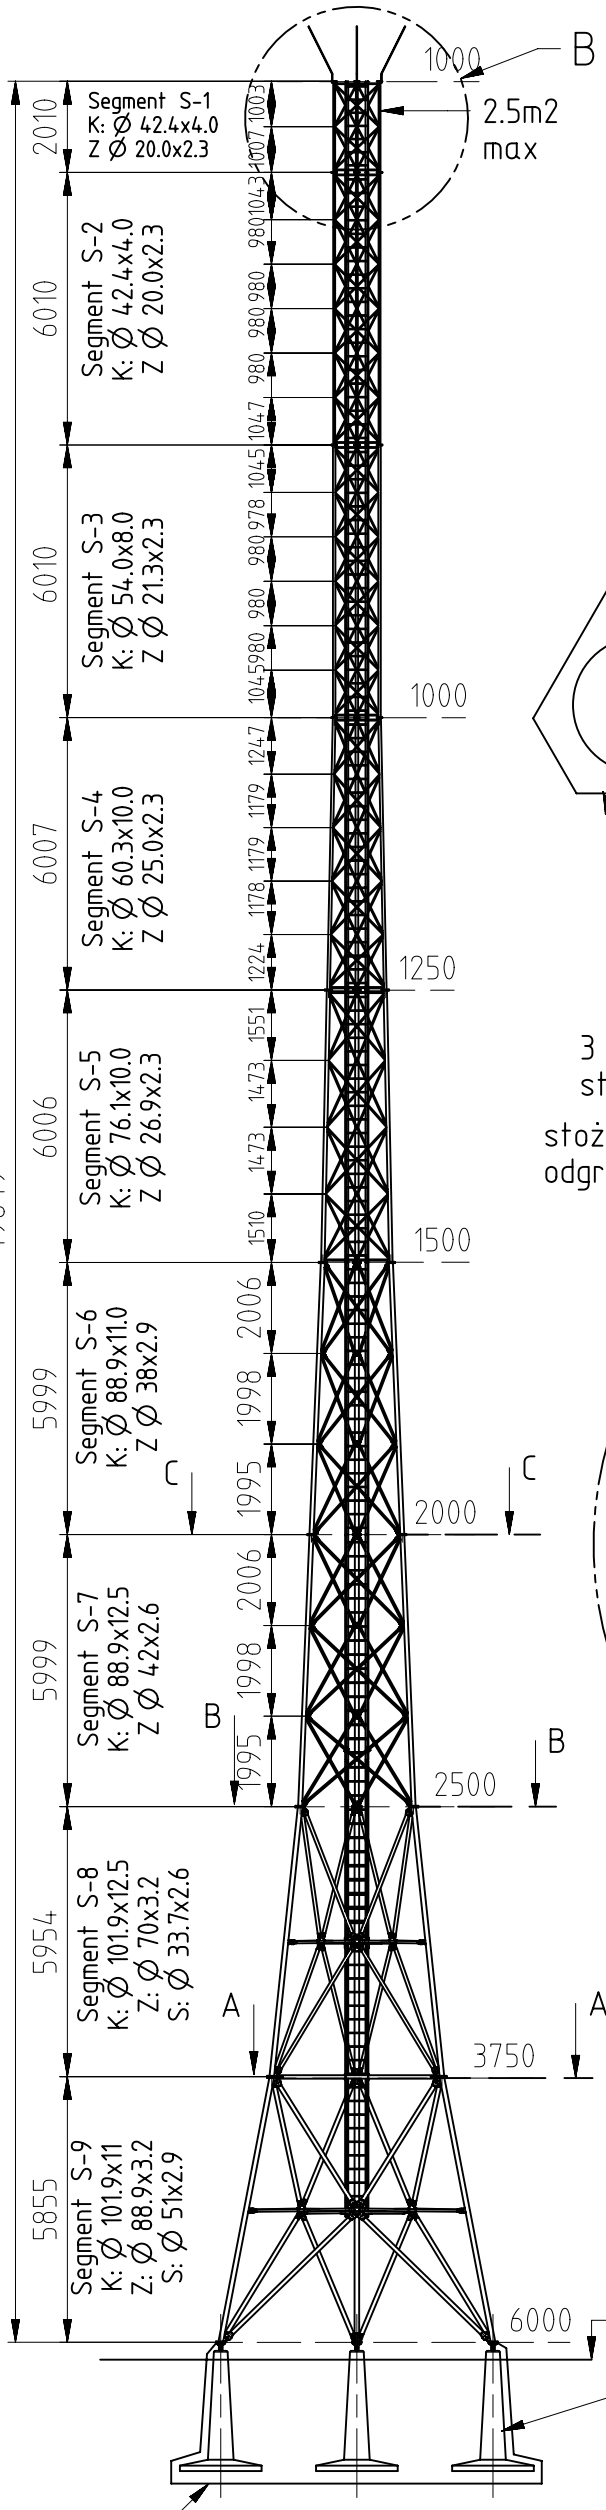

RZUT PRZYZIEMIA 1:100
PRZEKRÓJ A-A

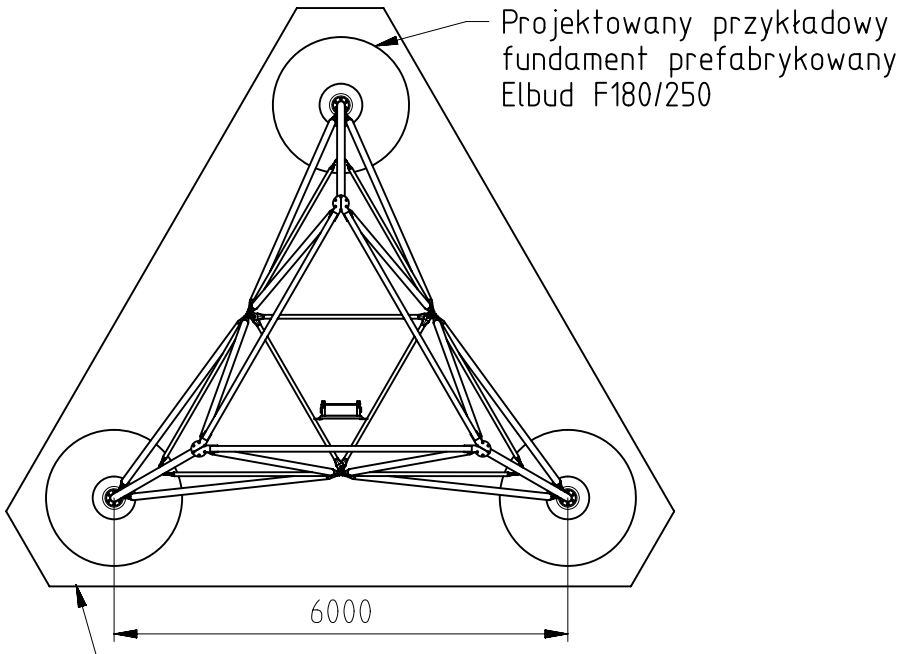

PRZEKRÓJ B-B
1:100

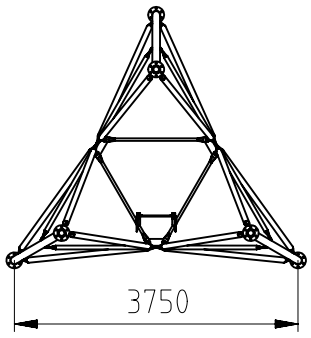

PRZEKRÓJ C-C
1:100

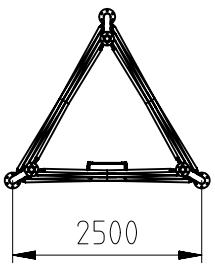

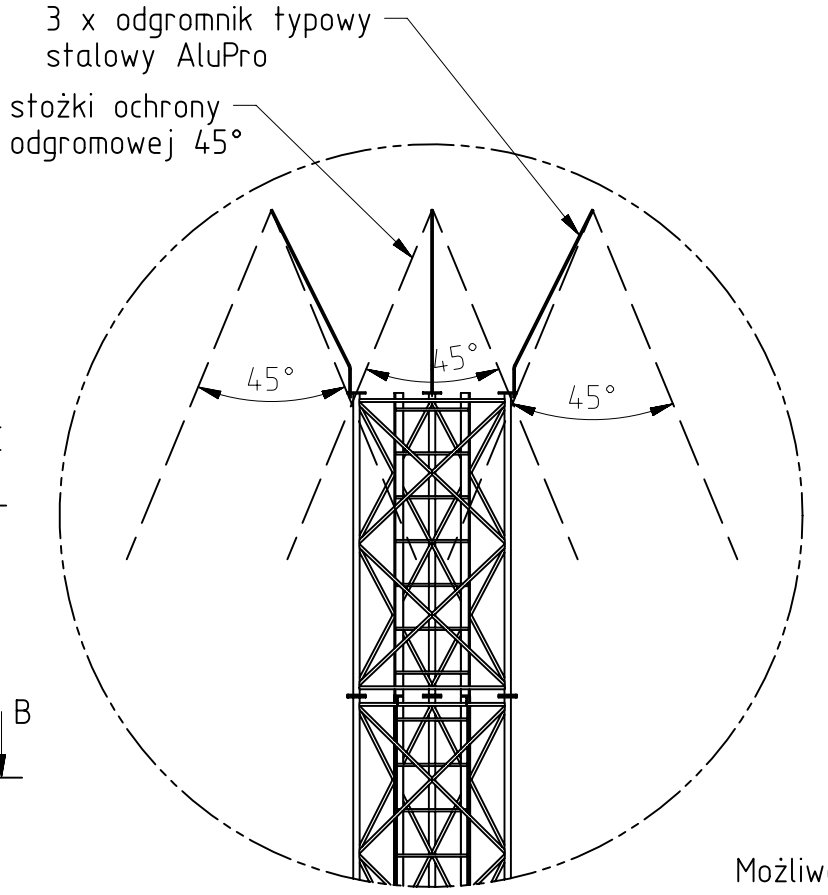

DETAIL B
SCALE 1:50

Podstawowe dane techniczne:

Wysokość:	50m
max obciążenie:	2.5m2
Ciężar:	5650kg
Materiał	stal St3S
Szerokość podstawy:	6.0m
Szerokość na szczycie:	1.0m
drabina włazowa:	tak, wewnątrz
połączenia segmentów:	Kołnierzowe

Możliwe akcesoria:

- zabezpieczenie przed upadkiem z wsokości, system SKC lub szyna Soll
- wsporniki anten (radiolinia, sektorowa, dookólna)
- klapy spoczynkowe
- korona separacyjna
- drabinki kablowe AluPro
- inne

Proponowany przykładowy fundament prefabrykowany Elbud F180/250

Przykladowy uziom otokowy FeZn30x4 bednarka ocynkowana na głębokości posadowienia fundamentów

THIS DRAWNING CONTAINS CONFIDENTAL INFORMATION WHICH IS THE PROPERTY OF AluPro S.C. COMPANY. THIS DRAWNING MAY NOT BE REPRODUCED, TRANSFERRED OR USED, OR ITS CONTENTS DISCLOSED WHITOUT THE PRIOR WRITTEN PERMISSION OF AluPro S.C. COMPANY

MATERIAL:	St3S	QUANTITY:	DRAWN BY:	D.Wojciechowski
MACHINE:			DATE:	06-02-2014
DRAWING PREPARED FOR:	AluPro		CHECKED BY:	
			3D FILE:	
TITLE:	Karta katalogowa Wieża typowa H=50m stalowa		SCALE: 6 : 1000	SHEET: 1 of 1
			JOB NUMBER:	
FIRST ANGLE PROJECTION:	AluPro s.c.		DRAWING NO°: 2014.02.06.02A	REV: A

TOLERANCES (UNLESS OTHERWISE SPECIFIED) ISO 2768-1:1989 "M" SERIES

LINEAR DIMENSIONS																	
ABOVE	0.5	3	6	30	120	400	1000	2000	4000								
TO	3	6	30	120	400	1000	2000	4000									
TOLERANCE	±0.1	±0.1	±0.2	±0.3	±0.5	±0.8	±1.2	±2									

ANGLES																	
LENGHT OF SHORTEN ARM ANGLE																	
ABOVE		10	50	120	400												
TO	10	50	120	400													
TOLERANCE	±1°	±0°30'	±0°20'	±0°10'	±0°05												