
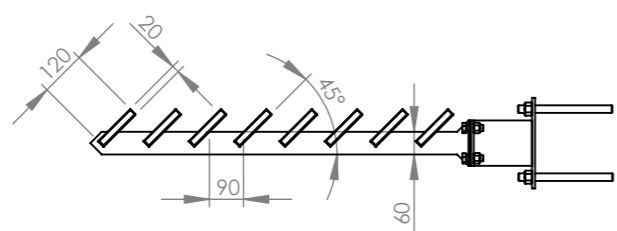
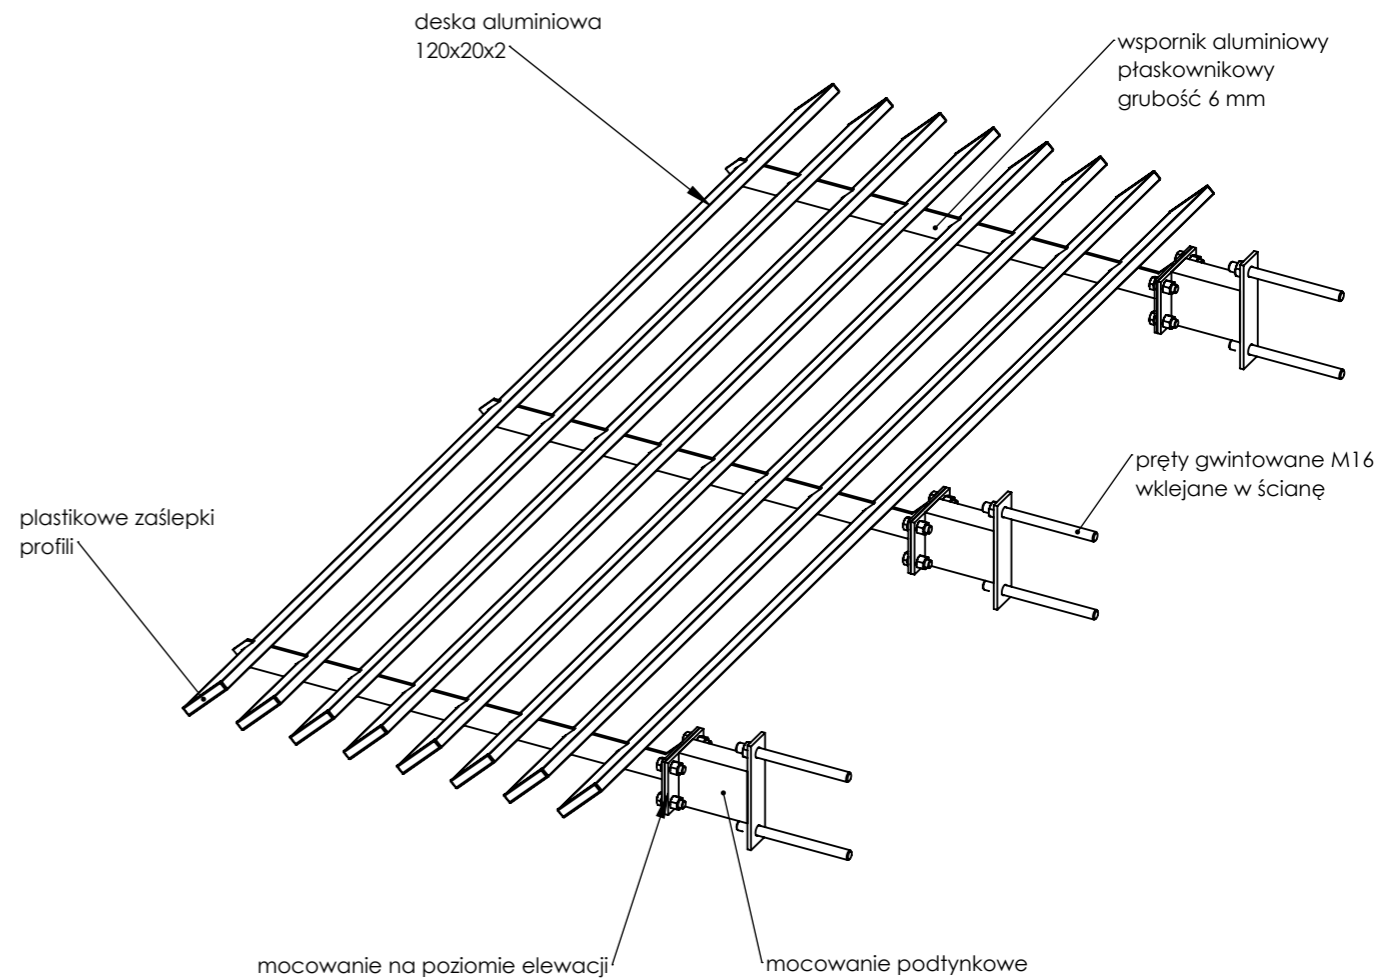


Karta katalogowa - Łamacz Światła Bezramkowy LSBR - wymiar przykładowy 2600x1000 mm (dopasowywany pod zamówienie)

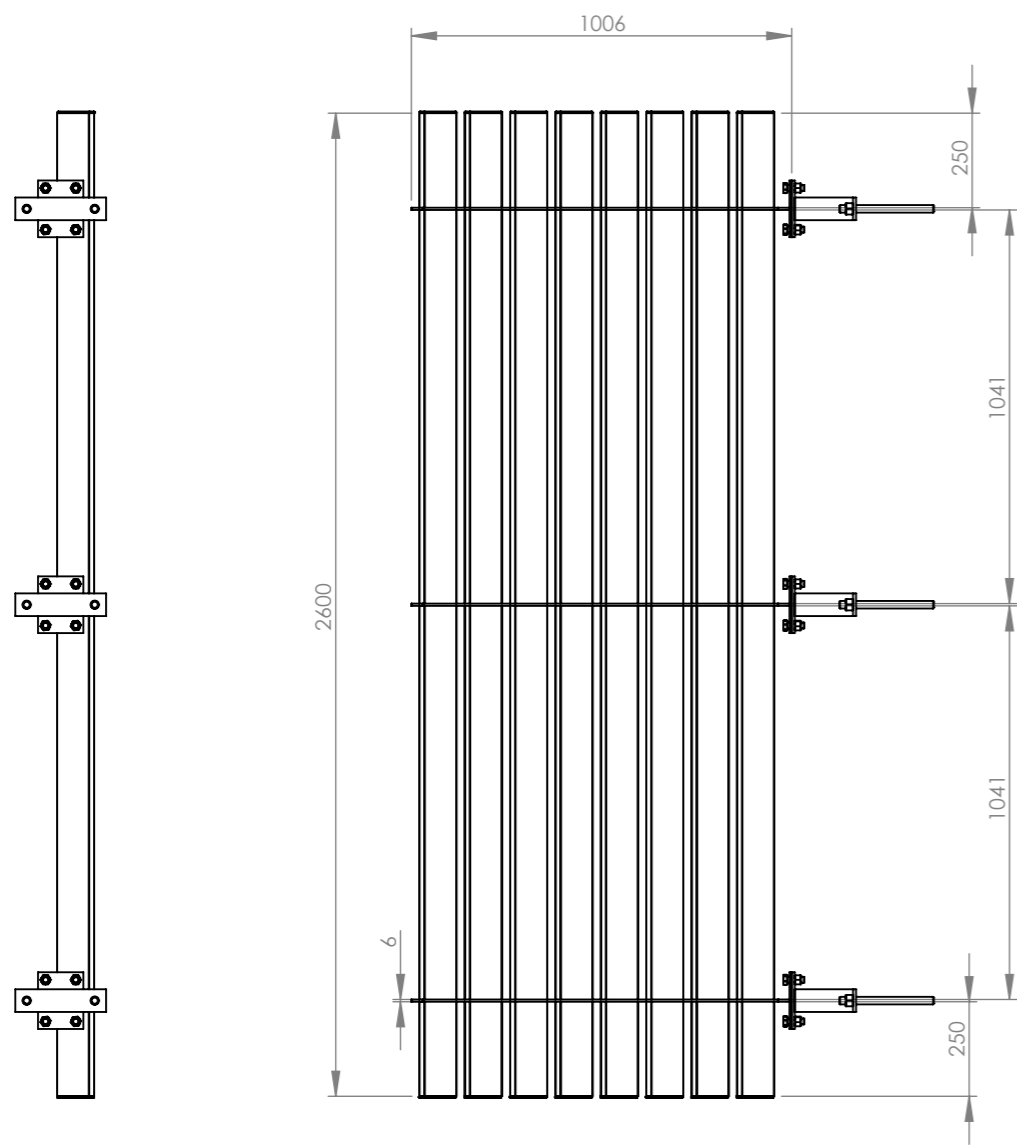

CHYBA ŻE OKREŚLONO INACZEJ: WYMIARY SĄ W MILIMETRACH WYKOŃCZENIE POWIERZCHNI: TOLERANCJE: LINIOWA: KĄTOWA:		WYKOŃCZENIE: <b>surowe alu RAL na zamówienie</b>		STEP OSTRE KRAWĘDZIE	NIE SKALUJ RYSUNKU	POPRAWKA
					 Rysunek jest własnością Alupro S.C. Kopiowanie i używanie bez zezwolenia narusza prawa autorskie	
NARYS.	M. Kubiak	PODPIS	DATA	TYTUŁ: <b>Lamacz Światła LSBR 2600x1000</b>		
SPRAWDZ.				NR RYSUNKU <b>2021.03.15.01 rev. 0</b>		
ZATWIER.				MATERIAŁ: <b>AW6063 aluminium</b>		A3
WYPROD.				WAGA: <b>XXX kg</b>		SKALA: 1:20
Z.JAKOŚCI				SKALA: 1:20		ARKUSZ 1 Z 1