
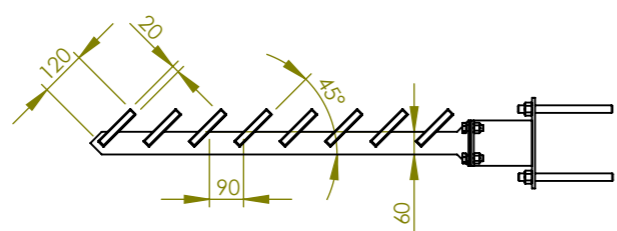
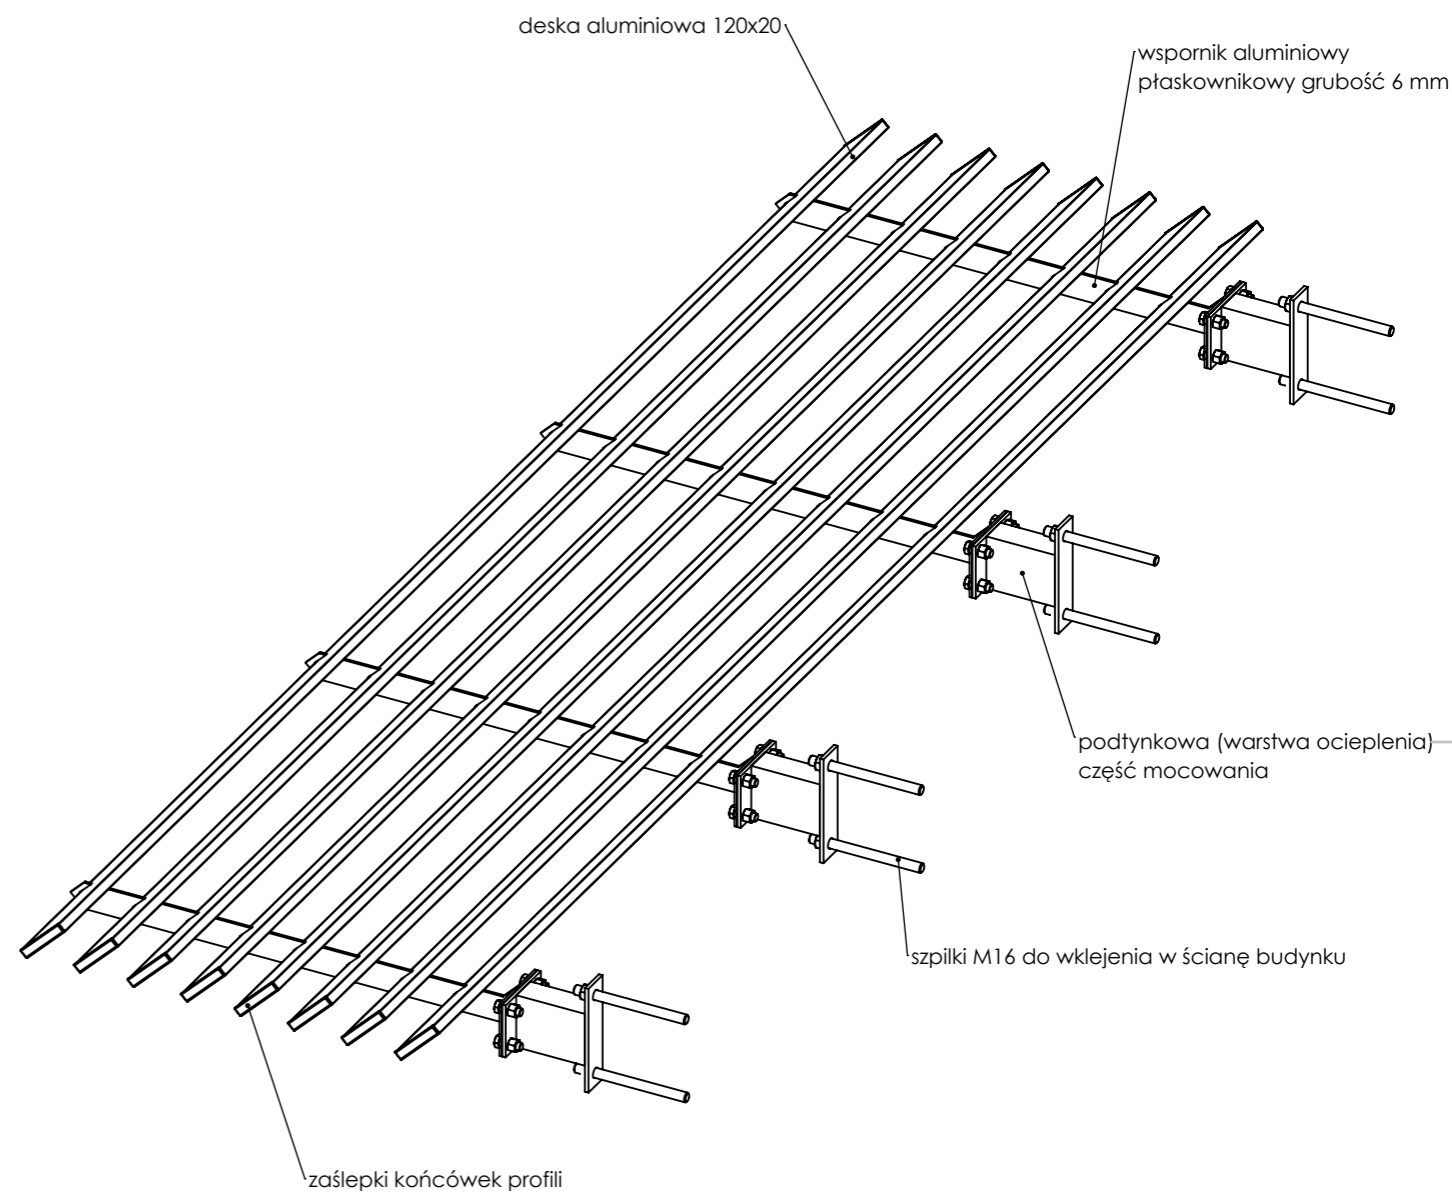


Karta katalogowa - Łamacz Światła Bezramkowy LSBR - wymiar przykładowy 3500x1000 mm (dopasowywany pod zamówienie)

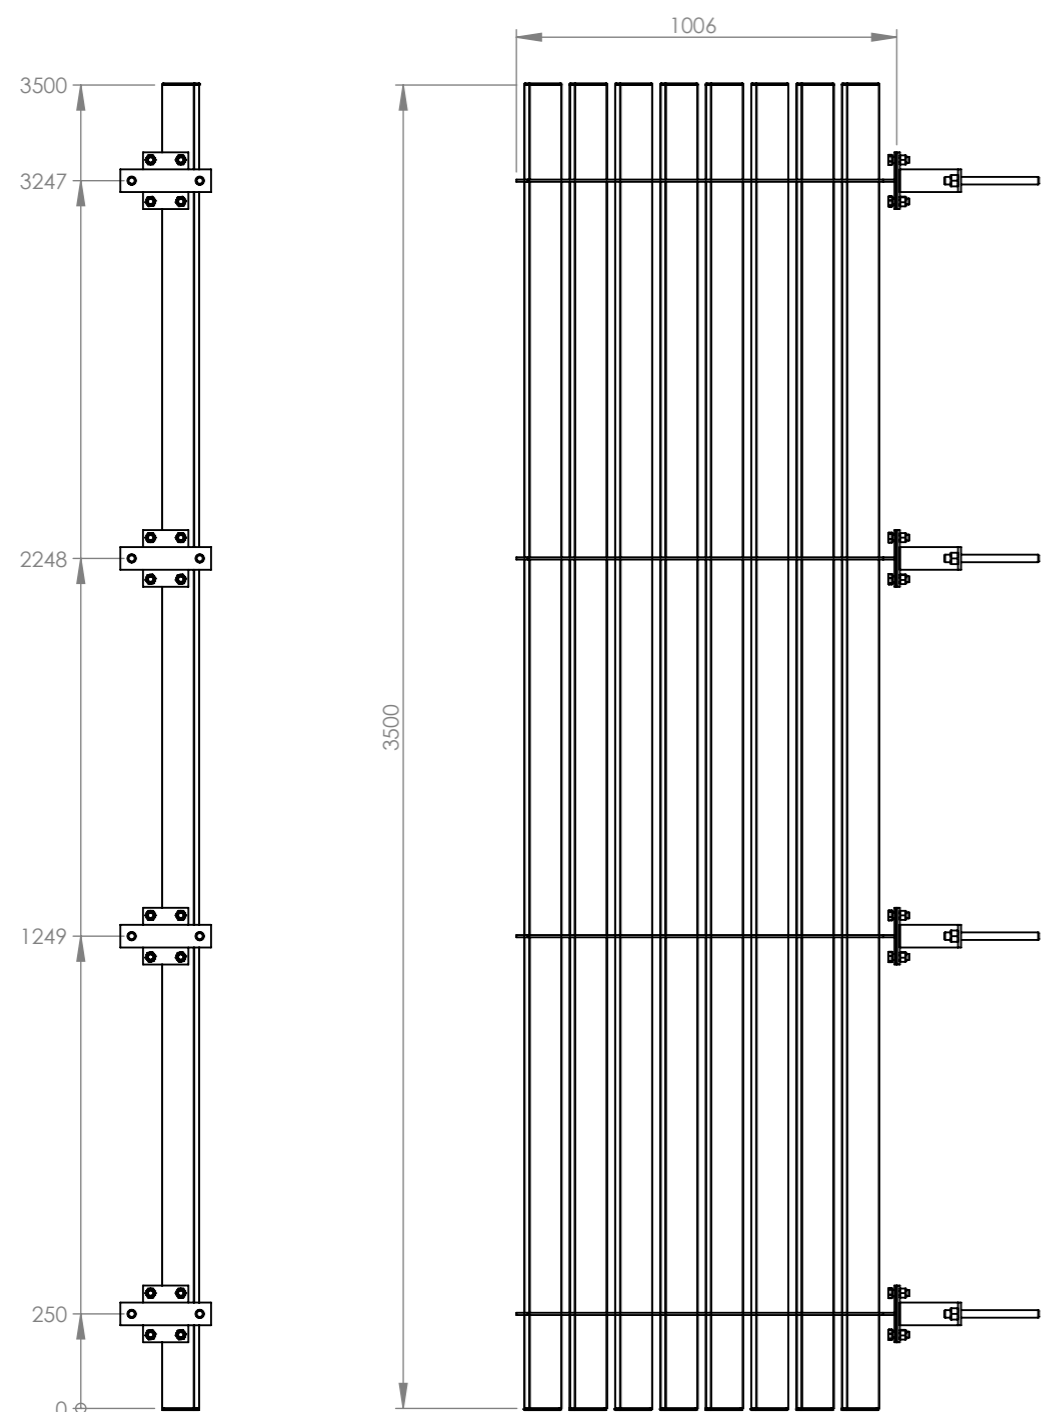

CHYBA ŻE OKREŚLONO INACZEJ: WYMIARY SĄ W MILIMETRACH WYKOŃCZENIE POWIERZCHNI: TOLERANCJE: LINIOWA: KĄTOWA:		WYKOŃCZENIE: surowe alu RAL na zamówienie		STEP OSTRE KRAWĘDZIE	NIE SKALUJ RYSUNKU	POPRAWKA
					Rysunek jest własnością Alupro S.C. Kopiowanie i używanie bez zezwolenia narusza prawa autorskie	
NARYS.	M. Kubiak	PODPIS	DATA	TYTUŁ: Lamacz Światła LSBR 3500x1000		
SPRAWDZ.				NR RYSUNKU 2021.05.06.01 rev. 0		
ZATWIER.				MATERIAŁ: AW6063 aluminium		
WYPROD.				WAGA: XXX kg		
Z.JAKOŚCI				SKALA:1:20		
					ARKUSZ 1 Z 1	

A3