


Brama Panele LED w formacie 500x500 mm raster 6x4

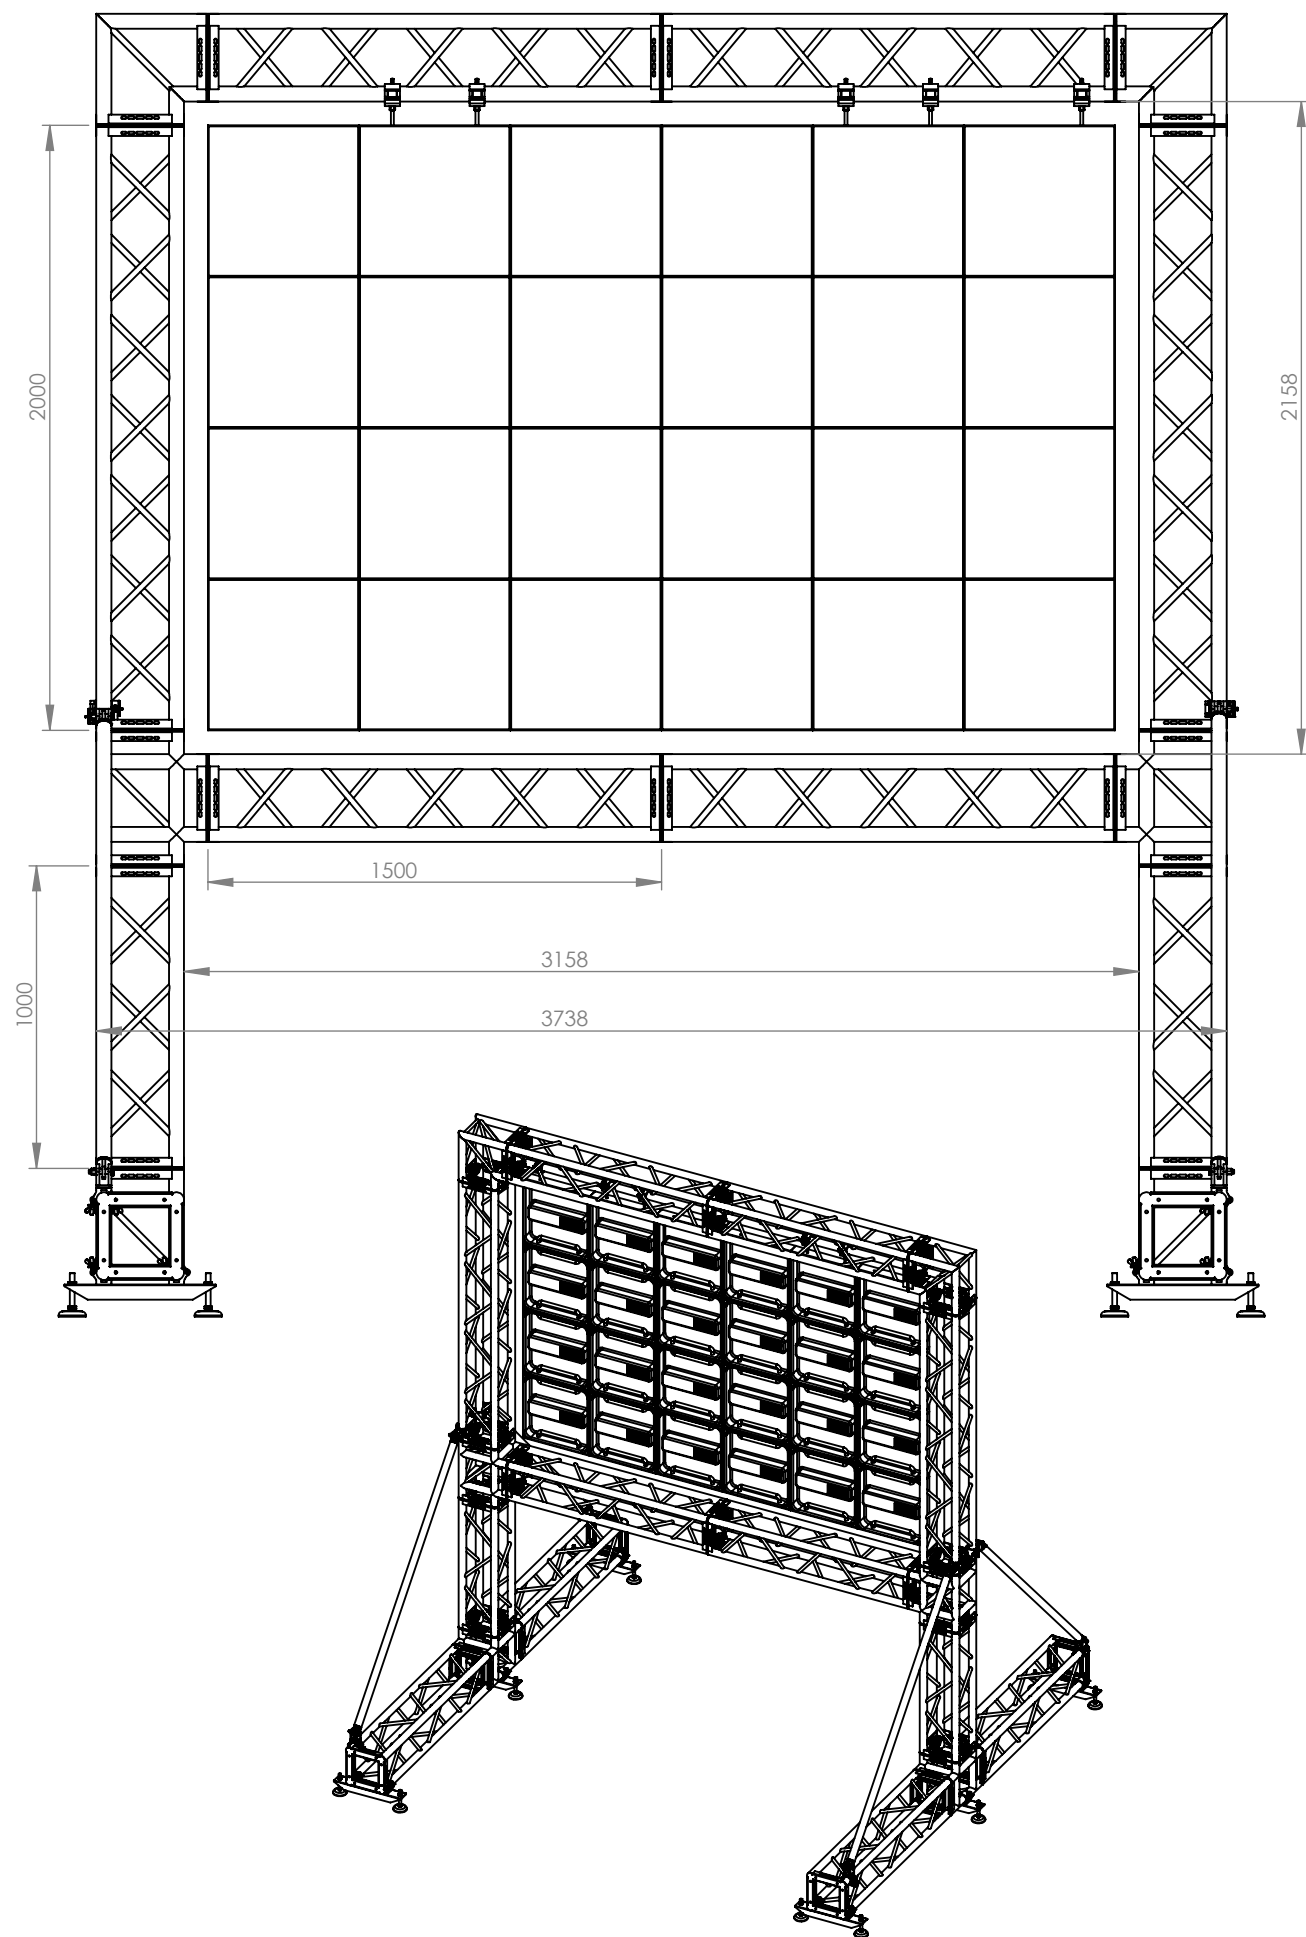


Zestaw zawiera:

- 2x kratownica QS290-200N
- 2x kratownica QS290-100N
- 8x kratownica QS290-150N
- 4x zastrzał wzmacniający SP50-200
- 2x narożnik CQS-4x2N
- 4x narożnik CQS-4x3N
- 6x belka nośna ceownikowa ze stopkami regulacyjnymi
- komplet śrub systemowych
- konieczne alisakafy

Specyfikacja:

- brama z przeznaczeniem pod 24 panele LED, max waga paneli 480 kg
- przeznaczenie do użytku wewnętrznego i zewnętrznego przy wietrze max 5 m/s
- przy użytku zewnętrznym balastować zgodnie z wskazaniami inżyniera statyka
- kratownice rura główna 50x2, skataowanie 20x2, blacha końcowa 4 mm
- łączenie sekcji 8xM8x25 - nakrętka moletowana, śruba kołnierkowa
- śruby systemowe w zestawie
- poziomowanie - 12 stóp regulowanych
- na miękkich nawierzchniach pod stopy regulowane należy podłożyć podkłady z stalowych desek drewnianych o szerokości min. 25 cm i długości min 80 cm

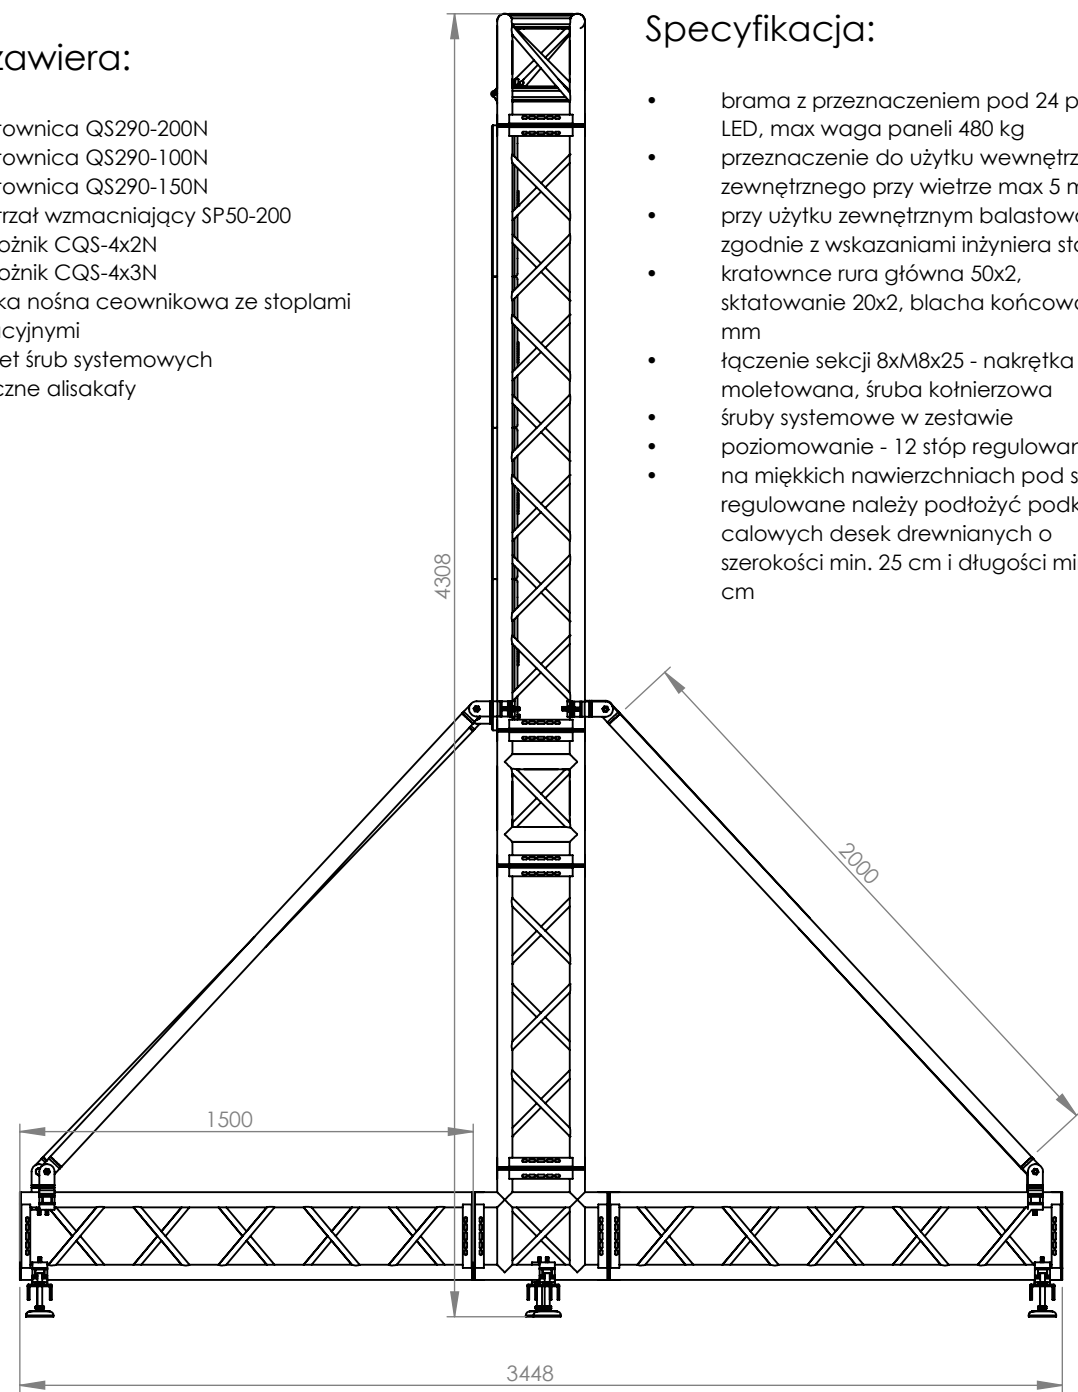

CHYBA ŻE OKREŚLONO INACZEJ: WYMIARY SĄ W MILIMETRACH WYKOŃCZENIE POWIERZCHNI: TOLERANCJE: LINIOWA: KĄTOWA:		WYKOŃCZENIE:		STEP OSTRE KRAWĘDZIE		NIE SKALUJ RYSUNKU		POPRAWKA	
								Rysunek jest własnością Alupro S.C. Kopiowanie i używanie bez zezwolenia narusza prawa autorskie	
NARYS.		M. Kubiak				TYTUŁ:		Brama Panel Led 50x50 - karta katalogowa	
SPRAWDZ.						NR RYSUNKU		2025.05.21 rev. 0	
ZATWIER.						MATERIAŁ:		AW6060/6063	
WYPROD.						WAGA:		XXX kg	
Z.JAKOŚCI						SKALA:1:50		ARKUSZ 1 Z 1	