LAMELE ELEWACYJNE LSE – LAMELA ELIPTYCZNA 200×34, PIONOWO POD 90° – POLE 2100 × 3500

No. KK-LSE-E200-90-2100x3500 · REV A
Słupno, 13.11.2026

Aluminiowe lamele pionowe pod 90° montowane przed oknami.



LSE-E200-90-2100x3500: wizualizacja 3D

LAMELA	MASA BEZ PRĘTÓW
elipsa 200x34	72,9 kg
PODZIAŁKA	**WYTĘŻENIE**
300 mm / 90°	0,56

01 CECHY

- **Lamele**: elipsa 200x34 AW6063 T6, 7 szt. w module, długość 3500 mm, co 300 mm pod 90°.
- **Grzebienie**: 2 szt. #10 AW6082 T6 cięte z blachy, gniazdo łódka wg obrysu lameli: cięciwa 23 mm, głębokość 37,3 mm, w styku 20 % obwodu lameli, spoina obwodowa.
- **Mocowanie**: łapy – rura 80×40 na płask AW6082 T6 spawana do grzebienia, płytki 120×200×10 na murze 230 mm za końcem lamel.
- **Kotwienie**: pręty M20 wklejane w mur.
- **Zakończenia profili**: blaszka zaślepiająca aluminiowa, przykręcana.
- **Elewacja**: 200 mm na murze.



Wizualizacja: ukos

02 DANE TECHNICZNE

Wymiary	2100 × 3500 mm
Masa	72,9 kg bez prętów M20, 83,4 kg z prętami
Elewacja	200 mm
Wykończenie	lamele RAL 1002, pręty ocynk ogniowy

03 OBCIĄŻENIA

wiatr strefa 1, teren III, z 10 m, ukośnie +45°	0,47 kN/m²
Wytężenie SGN	0,56 (dopuszczalne 0,9)
Obciążenie niszczące	2,06 kN/m²
Kotwa w murze	1,97 kN char. na pręt M20


ZASTRZEŻENIE: Wartości statyki wstępne z automatycznego sprawdzenia produktu; moc prawną uzyskują po weryfikacji i podpisie inżyniera z uprawnieniami budowlanymi. Kotwienie w murze wg ETA dla muru na obiekcie.

04 DO POBRANIA


Model 3D STEP: LSE-E200-90-2100x3500.step **Projekt:** AluPro, sprawdzenie statyczne wstępne

Karta katalogowa nie jest projektem budowlanym ani deklaracją zgodności. Producent zastrzega możliwość zmian.


Widok z przodu (1:25)

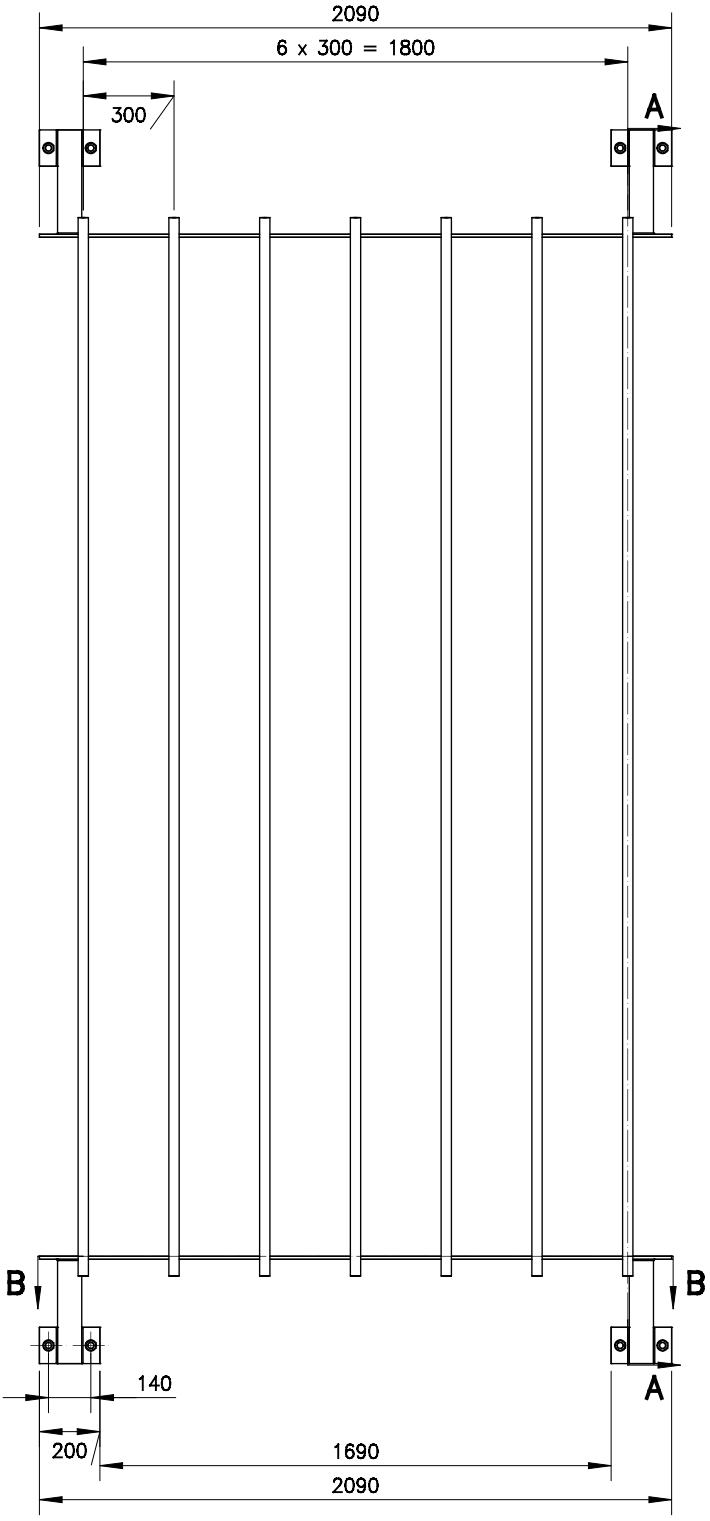

Przekrój A–A – nadproże (1:8)

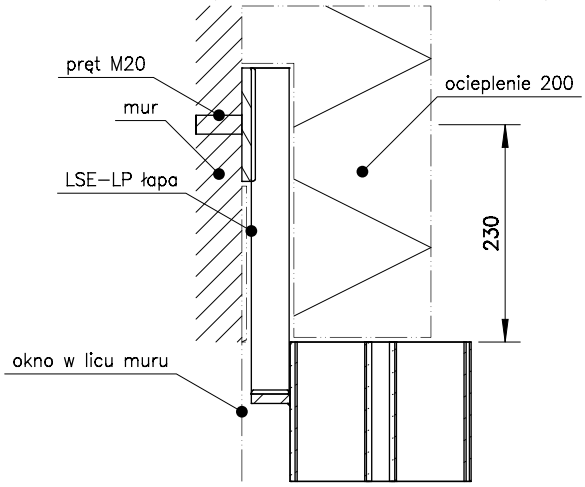

Przekrój A–A – u dołu (1:8)

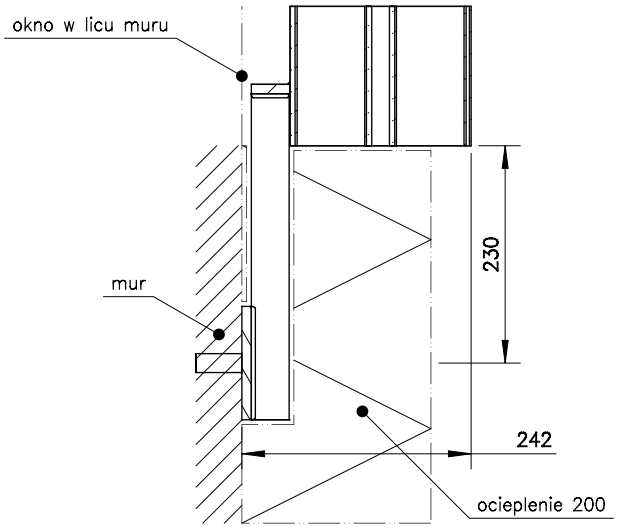


ZNAK	OPIS	SZT.	KG	MAT.
LSE–G	grzebień #10	2	8.61	AW6082 T6
LSE–PG–M20x500	pręt gwintowany M20x500 DIN 976–1	8	9.86	8.8 HDG
LSE–PG–N20	nakrętka M20 DIN 934 + podkładka DIN 125	8	0.67	8.8 HDG
LSE–L	lamela elipsa 200x34 L3500	7	58.40	AW6063 T6
LSE–G–SP	spoina obwodowa lamela – grzebień a1.77	14	0.01	AW6082 T6
LSE–SPL	spoina łapa – grzebień a3	4	0.02	AW6082 T6
LSE–SPP	spoina łapa – płytka a3	4	0.02	AW6082 T6
LSE–LP	profil łapy 80x40x4 L345	4	3.34	AW6082 T6
LSE–PL	płytka łapy #10	4	2.51	AW6082 T6

UWAGI
Lamele AW6063 T6, grzebienie AW6082 T6.
Pręty M20 wklejane w mur: kotwa wg ETA dla muru na obiekcie.
Wartości statyki wstępne: weryfikuje inżynier z uprawnieniami budowlanymi.
Grzebienie co 3380 mm.
Ocieplenie 200 mm.
Lamela wystaje 42,5 mm poza lico ocieplenia 200 mm: schowa ją ocieplenie 250 mm albo zgoda inwestora na wystawanie lameli poza lico elewacji.


TYTUŁ	MATERIAŁ	WYKOŃCZENIE	SKALA	FIRST ANGLE	NR / REV
Lamele elewacyjne LSE – lamela eliptyczna 200x34, pionowo pod 90° – pole 2100 x 3500	AW6063 T6 / AW6082 T6	lamele RAL 1002, pręty ocynk ogniowy	jak opisano		KK–LSE–E200–90–2100x3500 REV A

Karta katalogowa nie jest projektem. Wymiary w mm. Wartości wstępne do weryfikacji przez inżyniera z uprawnieniami budowlanymi. Rysunek jest własnością AluPro sp. z o.o.


Przekrój B–B (1:10)

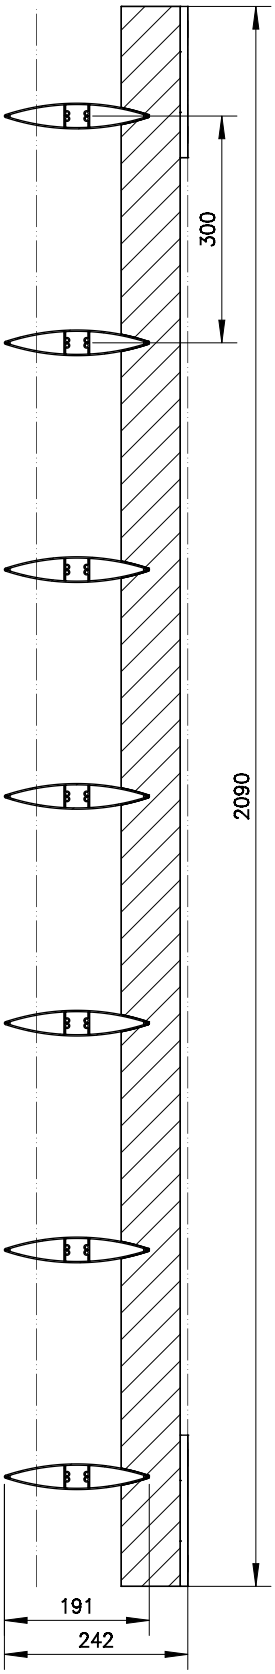

Profil lameli elipsa 200x34 (1:2)

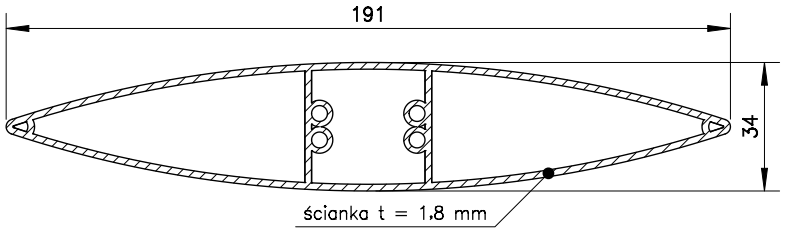

Łapa i koniec lameli – izometria

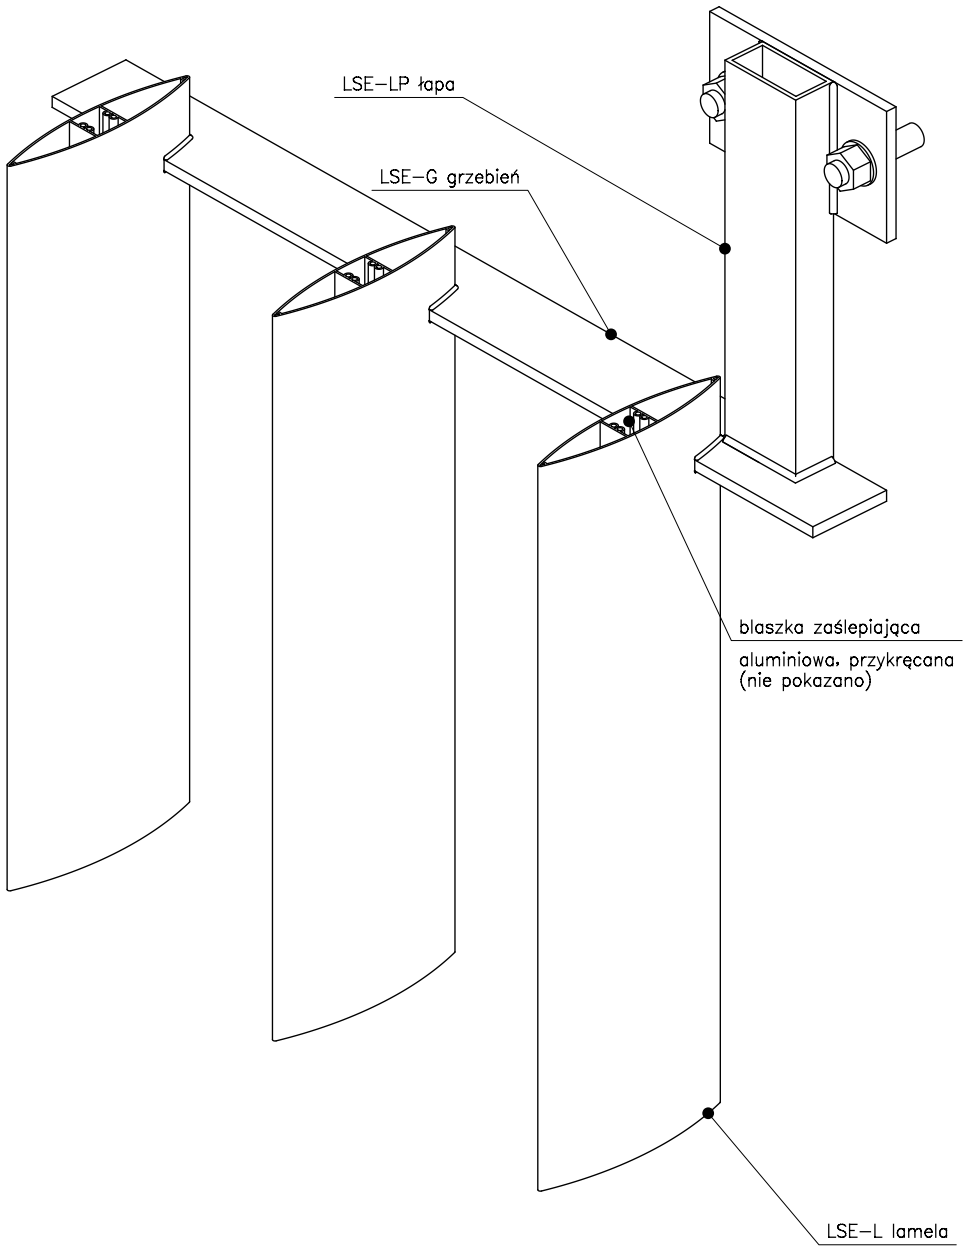

DANE LAMELI
Lamela: elipsa 200x34
Ścianka: 1,8 mm
Materiał: AW6063 T6
Wykończenie: lamele RAL 1002, pręty ocynk ogniowy
Zakończenia profili: blaszka zaślepiająca aluminiowa, przykręcana

TYTUŁ	MATERIAŁ	WYKOŃCZENIE	SKALA	FIRST ANGLE	NR / REV
Lamele elewacyjne LSE – lamela eliptyczna 200x34, pionowo pod 90° – pole 2100 x 3500	AW6063 T6 / AW6082 T6	lamele RAL 1002, pręty ocynk ogniowy	jak opisano		KK–LSE–E200–90–2100x3500 REV A

Karta katalogowa nie jest projektem. Wymiary w mm. Wartości wstępne do weryfikacji przez inżyniera z uprawnieniami budowlanymi. Rysunek jest własnością AluPro sp. z o.o.